

福建省工程勘察设计图纸专用章
顺道工程设计有限公司
资质范围：建筑行业
等级：乙级 证号：A235046756
有效期至：2026年11月18日


中华人民共和国一级注册建筑师
姓名：赵新宇
注册号：3504675-006
有效期：至2026年09月

陈枫村民住宅



南立面图 1:100

- 一层建筑面积 120.00m²
- 二层建筑面积 120.00m²
- 三层建筑面积 120.00m²
- 四层建筑面积 80.00m²
- 总建筑面积 440.00m²

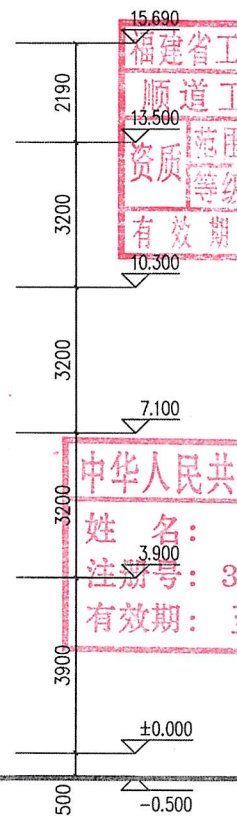

福建省工程勘察设计图纸专用章
顺道工程设计有限公司
范围: 建筑行业
资质等级: 乙级 证号: A235046756
有效期至: 2026年11月13日

中华人民共和国一级注册建筑师
姓名: 赵新宇
注册号: 3504675-006
有效期: 至2026年09月

会签栏 COUNTER SIGNATURE			
建 筑	电 气	结 构	暖 通
ARCHT.	ELEC.	STRUCT.	HVAC.
给排水			
PLUMBING			

盖章区 STAMP AREA

版次	修改内容	日期
NO.	DESCRIPTION	DATE

建设单位 CLIENT

项目名称 PROJECT

子项目名称 SUB-PROJECT

图纸名称 TITLE

南立面图

审 定	APPROVED BY		
审 核	EXAMINED BY		
项目负责人	PROJECT CHIEF		
专业负责	SPECIALTY CHIEF		
校 对	CHECKED BY		
设 计	DESIGNED BY		
制 图	DRAWING BY		

图号 DRAWING NO. 01


业务号 JOB NO.

出图日期 DATE

专 业	建 筑	设计阶段
DISCIPLINE	STAGE	

比 例 1:100 横 格

条形码, 二维码 BARCODE, QR CODE

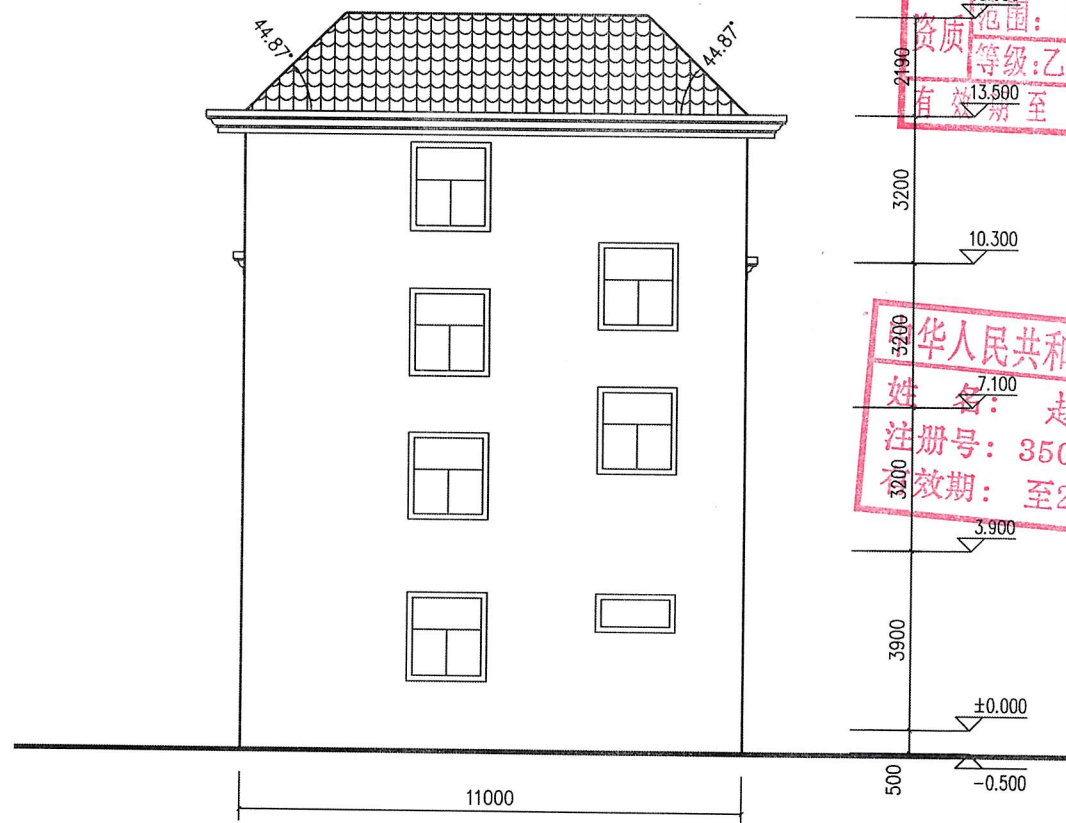

北立面图 1:100

福建省工程勘察设计图纸专用章
顺道工程设计有限公司
范围: 建筑行业
等级: 乙级 证号: A235046756
有效期至: 2026年11月18日

中华人民共和国一级注册建筑师
姓名: 赵新宇
注册号: 3504675-006
有效期至: 2026年09月

会签栏 COUNTER SIGNATURE

建 筑 ARCHT.	电 气 ELEC.
结 构 STRUCT.	暖 通 HVAC.
给 排 水 PLUMBING	

签章区 STAMP AREA

版本 修改内容 日期
NO. DESCRIPTION DATE

建设单位 CLIENT

项目名称 PROJECT

子项目名称 SUB-PROJECT

图名名称 TITLE

北立面图

审 定

APPROVED BY

审 核

EXAMINED BY

项目负责人

PROJECT CHIEF

专业负责

SPECIALTY CHIEF

校 对

CHECKED BY

设 计

DESIGNED BY

制 图

DRAWING BY

图号 DRAWING NO. 02

业务号 JOB NO.

出图日期 DATE

专 业

DISCIPLINE

建筑

设计阶段

STAGE

比 例


SCALE

1:100

规 格

SIZE

条形码、二维码 BARCODE OR CODE

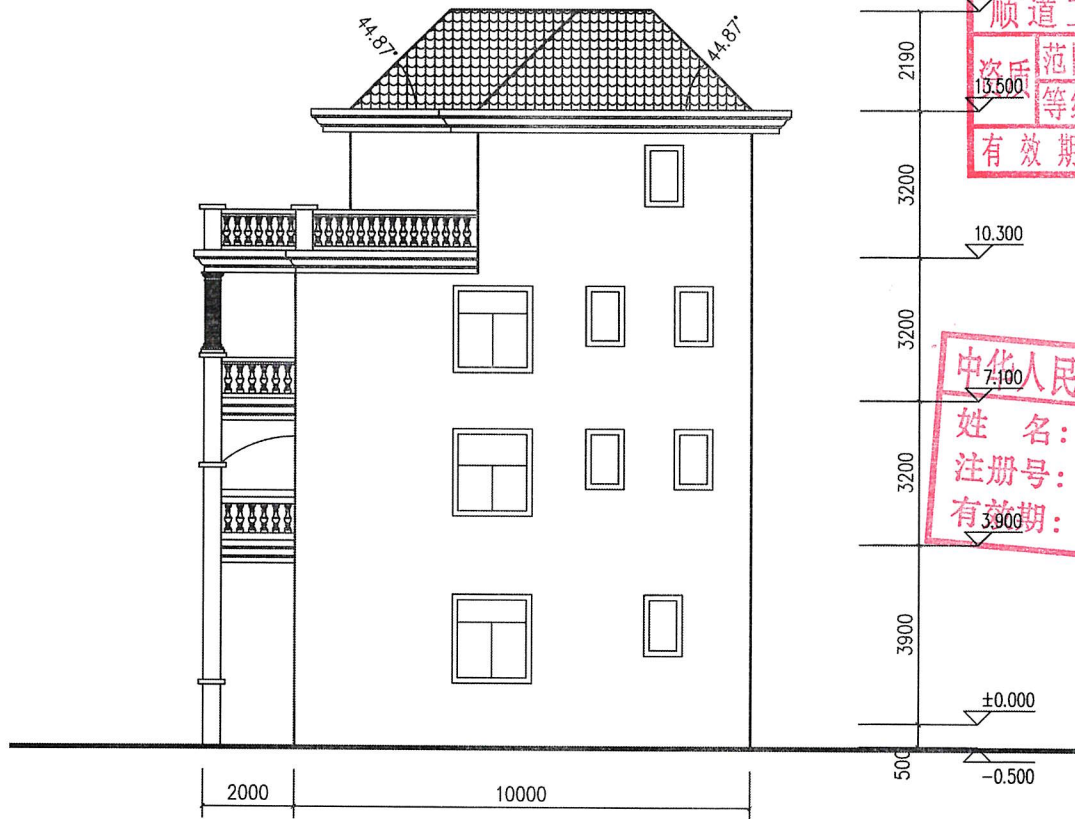

东立面图 1:100

福建省工程勘察设计图纸专用章
15.690
顺道工程设计有限公司
15.500
范围: 建筑行业
等级: 乙级 证号: A235046756
有效期至: 2026年11月18日

中华人民共和国一级注册建筑师
7.100
姓名: 赵新宇
注册号: 3504675-006
3.900
有效期至: 至2026年09月

会签栏 COUNTER SIGNATURE			
建 筑	电 气		
ARCHT.	EL. ELEC.		
结 构	暖 通		
STRUCT.	HVAC		
给 排 水			
PLUMBING			

盖章区 STAMP AREA

版次	修改内容	日期
NO.	DESCRIPTION	DATE

建设单位 CLIENT

项目名称 PROJECT

子项目名称 SUB-PROJECT

图纸名称 TITLE

东立面图

审 定		
APPROVED BY		
审 核		
EXAMINED BY		
项目负责人		
PROJECT CHIEF		
专业负责人		
SPECIALTY CHIEF		
校 对		
CHECKED BY		
设 计		
DESIGNED BY		
制 图		
DRAWING BY		


图号 DRAWING NO. 03

业务号 JOB NO.

出图日期 DATE

专 业	建 筑	设计阶段
DISCIPLINE	STAGE	
比 例	1:100	图 格
SCALE	SIZE	

条形码、二维码 BARCODE, QR CODE

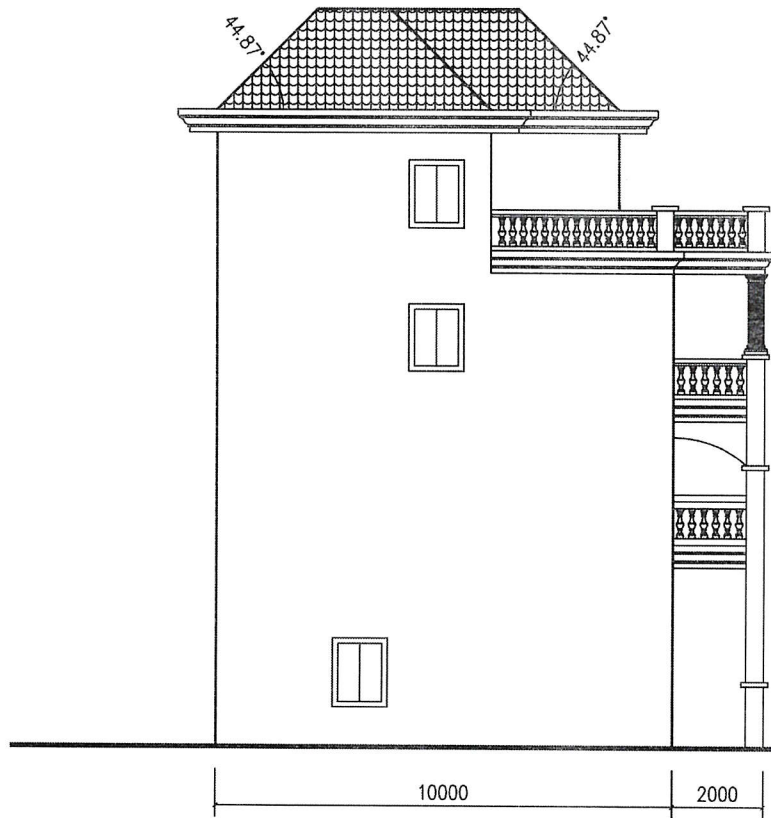

西立面图 1:100

福建省工程勘察设计图纸专用章
顺道工程设计有限公司
范围: 建筑行业
等级: 乙级 证号: A235046756
有效期至: 2026年11月18日

中华人民共和国一级注册建筑师
姓名: 赵新宇
注册号: 3504675-006
有效期至: 至2026年09月

会签栏 COUNTER SIGNATURE			
建 筑	电 气		
结 构	暖 通		
给 排 水			

签章区 STAMP AREA

版次	修改内容	日期
NO.	DESCRIPTION	DATE
建设单位	CLIENT	
项目名称	PROJECT	
子项目名称	SUB-PROJECT	

图纸名称 TITLE

西立面图

审 定
APPROVED BY
审 核
EXAMINED BY
项目负责人
PROJECT CHIEF
专业负责
SPECIALIST CHIEF
校 对
CHECKED BY
设 计
DESIGNED BY
制 图
DRAWING BY


图号 DRAWING NO. 04

业务号 JOB NO.


出图日期 DATE

专 业	建 筑	设计阶段
DISCIPLINE	STAGE	
比 例	1:100	图 格
SCALE	SIZE	


条形码、二维码 BARCODE, QR CODE

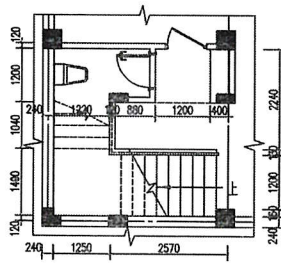


一层楼梯下方平面图 1:50

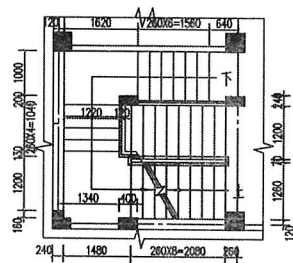


二层楼梯平面图 1:50

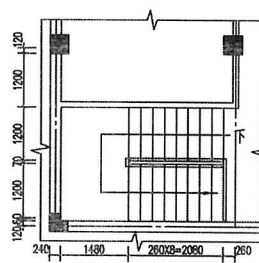


四层楼梯平面图 1:50

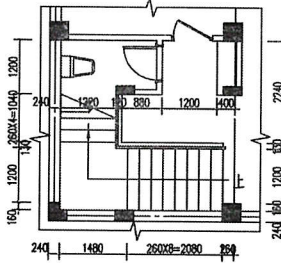

一层楼梯平面图 1:50

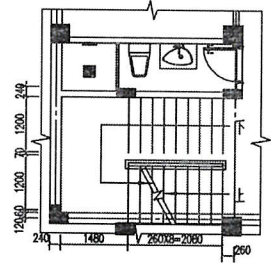

三层楼梯平面图 1:50

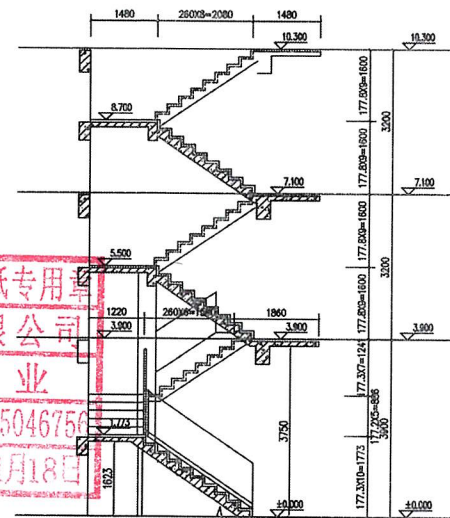

楼梯剖面图 1:50

福建省工程勘察设计图纸专用章
顺道工程设计有限公司
资质范围: 建筑行业
等级: 乙级 证号: A235046756
有效期至: 2026年11月18日

中华人民共和国一级注册建筑师
姓名: 赵新宇
注册号: 3504675-006
有效期至: 至2026年09月

会签栏 COUNTER SIGNATURE			
建 筑	电 气		
结 构	暖 通		
给 排 水			
PLUMBING			

盖章区 STAMP AREA

版次	修改内容	日期
NO.	DESCRIPTION	DATE

建设单位 CLIENT

项目名称 PROJECT

子项目名称 SUB-PROJECT

图名名称 TITLE

楼梯详图

审 定		
APPROVED BY		
审 核		
EXAMINED BY		
项目负责		
PROJECT CHIEF		
专业负责		
SPECIALIST CHIEF		
校 对		
CHECKED BY		
设 计		
DESIGNED BY		
制 图		
DRAWING BY		

图号 DRAWING NO. 05


业务号 JOB NO.

出图日期 DATE

专 业	建 筑	设计阶段
DISCIPLINE	STAGE	

比 例 1:50 图 格

条形码、二维码 BARCODE, QR CODE

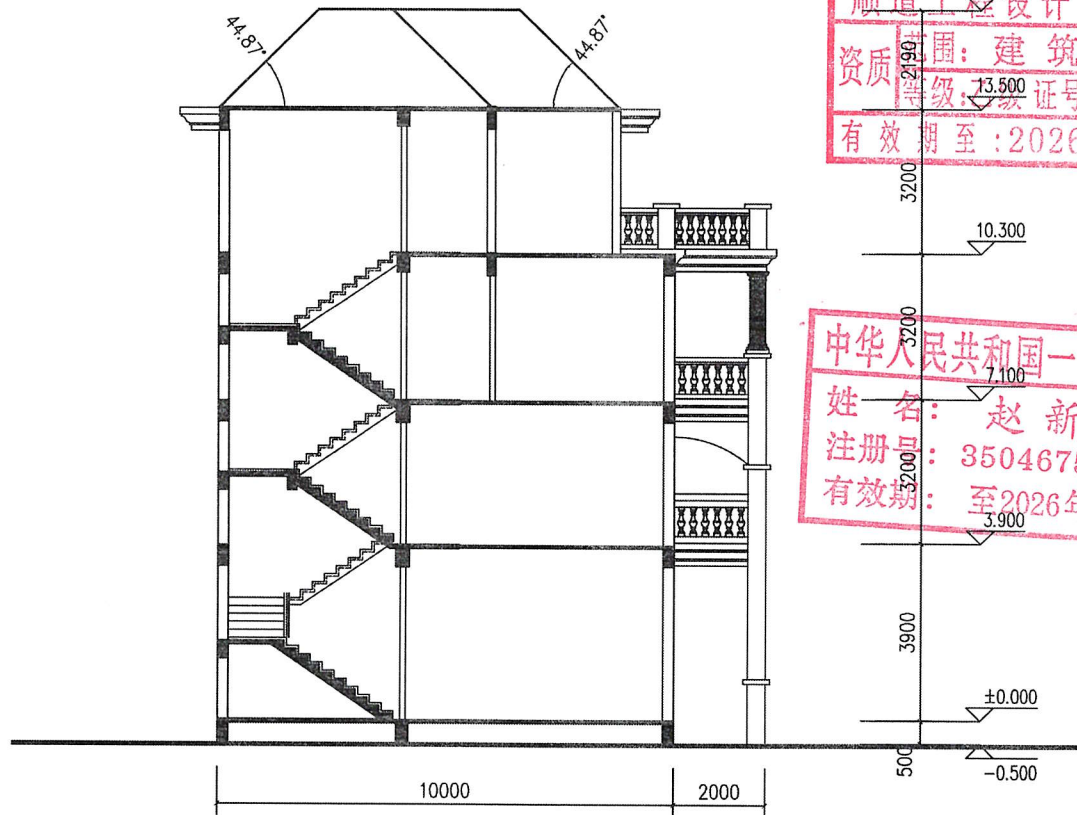

剖面图 1:100

福建省工程勘察设计图纸专用章
顺道工程设计有限公司
资质等级: 建筑行业
注册证号: A235046756
有效期至: 2026年11月18日

中华人民共和国一级注册建筑师
姓名: 赵新宇
注册号: 3504675-006
有效期至: 至2026年09月

会签栏 COUNTER SIGNATURE			
建 筑	电 气		
ARCH.	ELEC.		
结 构	暖 通		
STRUCT.	HVAC.		
给 排水			
PLUMBING			

会签区 STAMP AREA

版次	修改内容	日期
NO.	DESCRIPTION	DATE

建设单位 CLIENT

项目名称 PROJECT

子项目名称 SUB-PROJECT

图纸名称 TITLE

剖面图

审 定		
APPROVED BY		
审 核		
EXAMINED BY		
项目负责		
PROJECT CHIEF		
专业负责		
SPECIALTY CHIEF		
校 对		
CHECKED BY		
设 计		
DESIGNED BY		
制 图		
DRAWING BY		

图号 DRAWING NO. 06


业务号 JOB NO.

出图日期 DATE

专 业	设计阶段
DISCIPLINE	STAGE

比 例 1:100 模 格

条形码、二维码 BARCODE, QR CODE

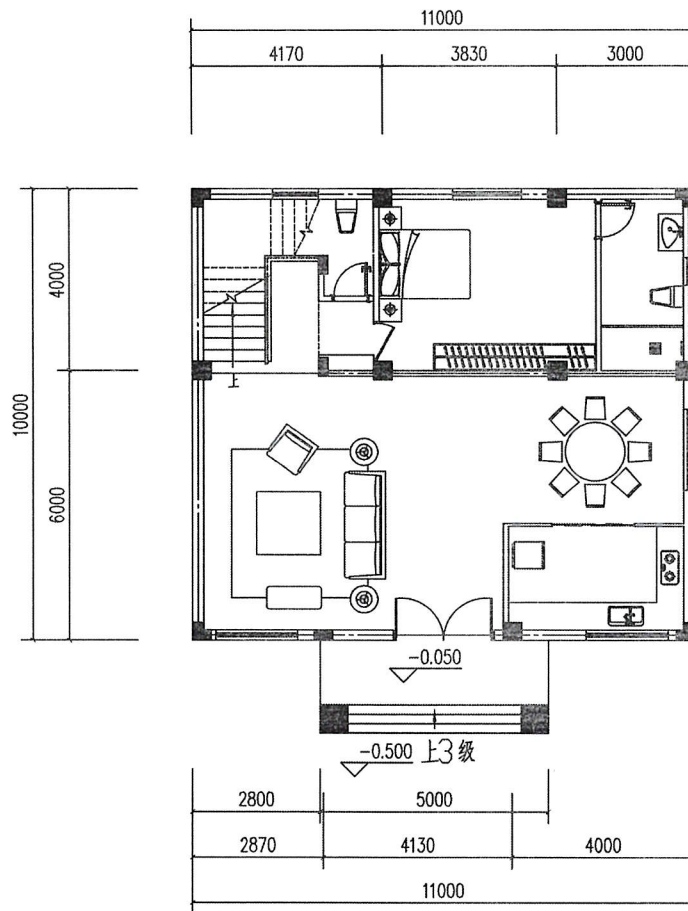

福建省工程勘察设计图纸专用章
顺道工程设计有限公司
资质范围: 建筑行业
等级: 乙级 证号: A235046756
有效期至: 2026年11月18日

中华人民共和国一级注册建筑师
姓名: 赵新宇
注册号: 3504675-006
有效期: 至2026年09月

一层平面图 1:100

注: 本层套内面积 110.00m²
本层阳台面积 10.00m²

会签栏 COUNTER SIGNATURE			
建 筑 ARCHT.	电 气 ELEC.	暖 通 HVAC.	
结 构 STRUCT.			
给 排 水 PLUMBING			

签章区 STAMP AREA

版次 NO.	修改内容 DESCRIPTION	日期 DATE
-----------	---------------------	------------

建设单位 CLIENT

项目名称 PROJECT

子项目名称 SUB-PROJECT

图纸名称 TITLE

一层平面图

审 定 APPROVED BY		
审 核 EXAMINED BY		
项目负责 PROJECT CHIEF		
专业负责 SPECIALITY CHIEF		
校 对 CHECKED BY		
设 计 DESIGNED BY		
制 图 DRAWING BY		


图号 DRAWING NO. 07

业务号 JOB NO.

出图日期 DATE

专 业 DISCIPLINE	建 筑	设计阶段 STAGE	
比 例 SCALE	1:100	图 框 SIZE	

条形码、二维码 BARCODE, QR CODE

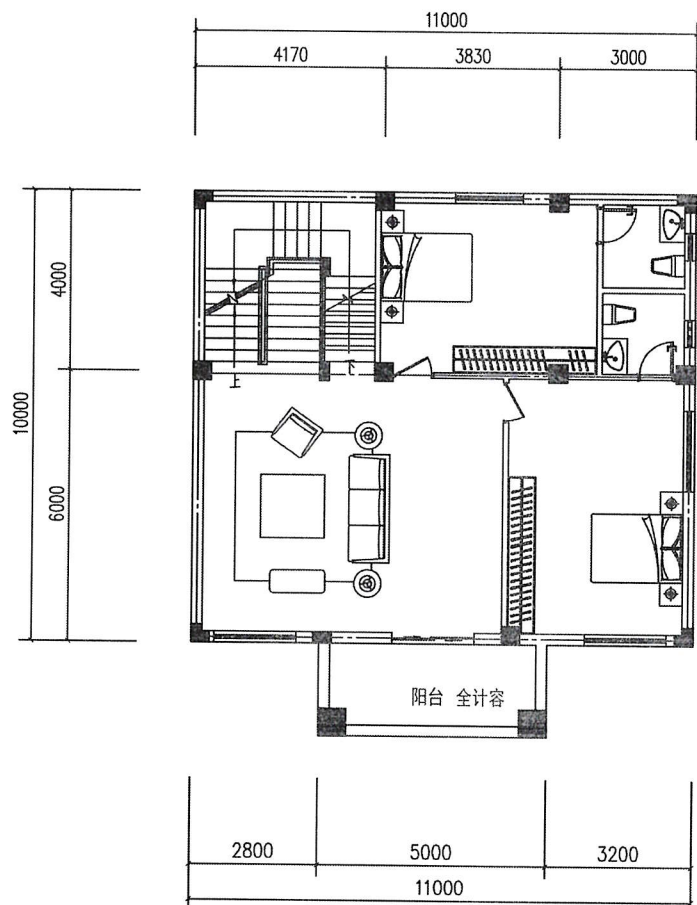


福建省工程勘察设计图纸专用章
顺道工程设计有限公司
资质范围: 建筑行业
等级: 乙级 证号: A235046756
有效期至: 2026年11月18日

中华人民共和国一级注册建筑师
姓名: 赵新宇
注册号: 3504675-006
有效期: 至2026年09月

二层平面图 1:100

注: 本层套内面积 110.00m²
本层阳台面积 10.00m²

会签栏 COUNTER SIGNATURE		
建筑 ARCHT.	电气 ELEC.	
结构 STRUCT.	暖通 HVAC.	
给排水 PLUMBING		
签章区 STAMP AREA		
修改内容 DESCRIPTION	日期 DATE	
项目名称 PROJECT		
子项目名称 SUB-PROJECT		
图样名称 TITLE		
二层平面图		
审核 APPROVED BY		
审核 EXAMINED BY		
项目负责人 PROJECT CHIEF		
专业负责 SPECIALTY CHIEF		
校对 CHECKED BY		
设计 DESIGNED BY		
制图 DRAWING BY		
图号 DRAWING NO.	08	
业务号 JOB NO.		
出图日期 DATE		
专业 DISCIPLINE	建筑	设计阶段 STAGE
比例 SCALE	1:100	规格 SIZE
条形码, 二维码 BARCODE, QR CODE		

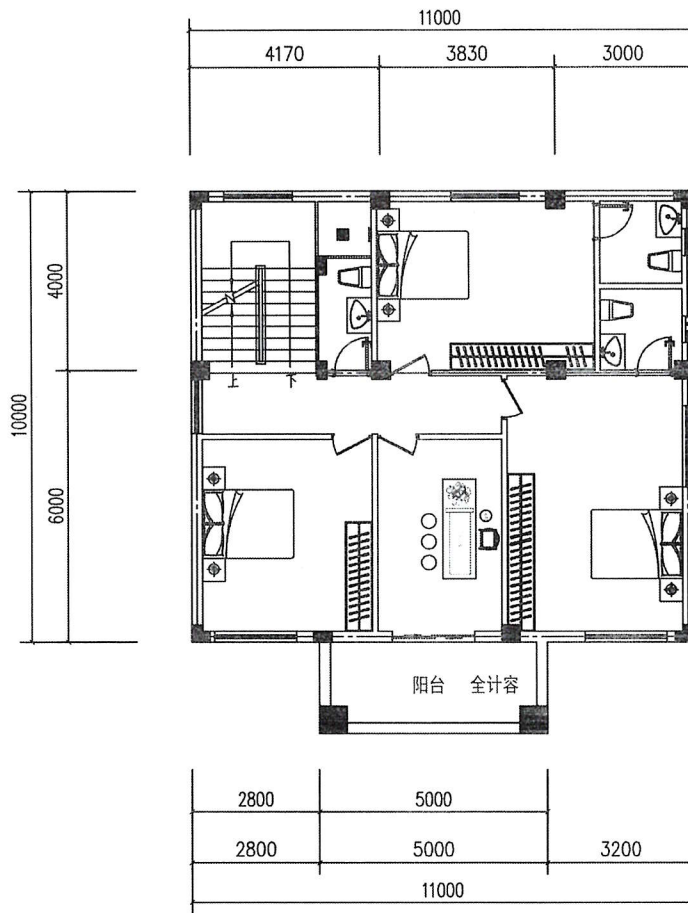


福建省工程勘察设计图纸专用章
顺道工程设计有限公司
范围: 建筑行业
资质等级: 乙级 证号: A235046756
有效期至: 2026年11月18日

中华人民共和国一级注册建筑师
姓名: 赵新宇
注册号: 3504675-006
有效期至: 至2026年09月

三层平面图 1:100

注: 本层套内面积 110.00m²
本层阳台面积 10.00m²

会签栏 COUNTER SIGNATURE		
建 筑 ARCHT.	电 气 ELEC.	
结 构 STRUCT.	暖 通 HVAC.	
给 排 水 PLUMBING		
签章区 STAMP AREA		
版次 NO.		
修改内容 DESCRIPTION		
日期 DATE		
建设单位 CLIENT		
项目名称 PROJECT		
子项目名称 SUB-PROJECT		
图纸名称 TITLE		
三层平面图		
审 定 APPROVED BY		
审 核 EXAMINED BY		
项目负责人 PROJECT CHIEF		
专业负责人 SPECIALTY CHIEF		
校 对 CHECKED BY		
设 计 DESIGNED BY		
制 图 DRAWING BY		
图号 DRAWING NO. 09		
业务号 JOB NO.		
出图日期 DATE		
专 业 DISCIPLINE	建 筑 STAGE	设计阶段 STAGE
比 例 SCALE	1:100	规 格 SIZE
条形码、二维码 BARCODE, QR CODE		

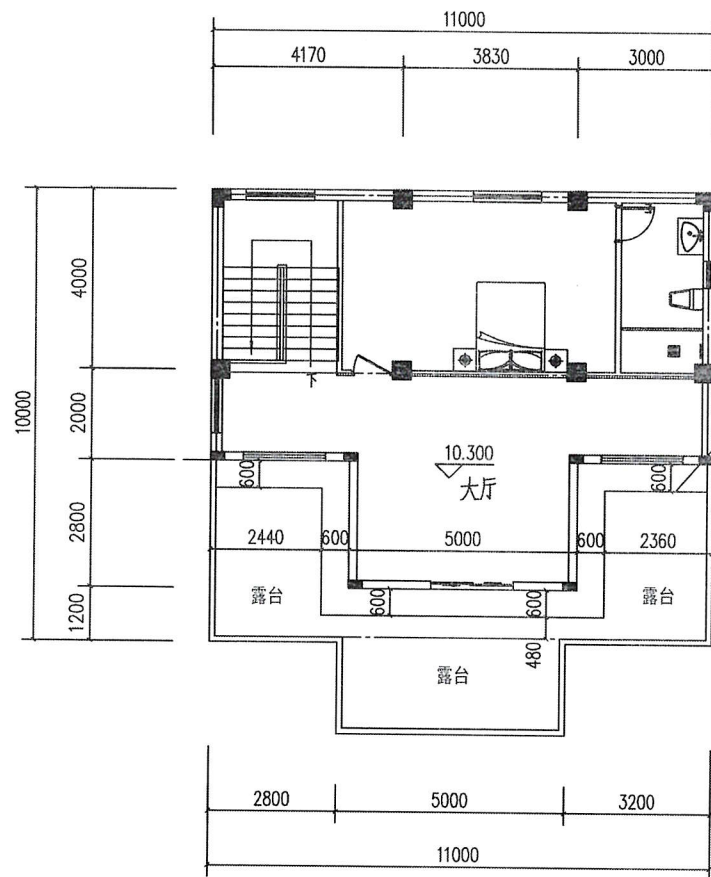

福建省工程勘察设计图纸专用章
顺道工程设计有限公司
范围: 建筑行业
等级: 乙级 证号: A235046756
有效期至: 2026年11月18日

中华人民共和国一级注册建筑师
姓名: 赵新宇
注册号: 3504675-006
有效期至: 至2026年09月

四层平面图 1:100

注: 本层套内面积 80.00m²

会签栏 COUNTER SIGNATURE

建 筑	电 气
结 构	暖 通
给 排 水	

盖章区 STAMP AREA

图次 NO. 修改内容 DESCRIPTION 日期 DATE

建设单位 CLIENT

项目名称 PROJECT

子项目名称 SUB-PROJECT

图名名称 TITLE

四层平面图

审 定		
APPROVED BY		
审 核		
EXAMINED BY		
项目负责人		
PROJECT CHIEF		
专业负责人		
SPECIALTY CHIEF		
校 对		
CHECKED BY		
设 计		
DESIGNED BY		
制 图		
DRAWING BY		


图号 DRAWING NO. 10

业务号 JOB NO.

出图日期 DATE

专 业	建 筑	设计阶段
DISCIPLINE	STAGE	
比 例	1:100	图 格
SCALE	SIZE	

条形码, 二维码 BARCODE, QR CODE

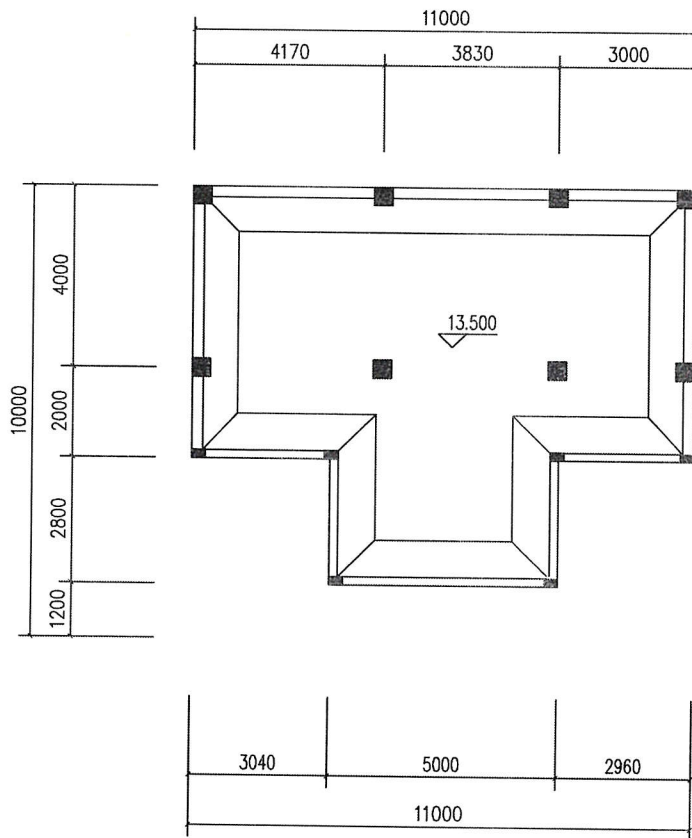

福建省工程勘察设计图纸专用章
顺道工程设计有限公司
资质范围：建筑行业
等级：乙级 证号：A235046756
有效期至：2026年11月18日

中华人民共和国一级注册建筑师
姓名：赵新宇
注册号：3504675-006
有效期：至2026年09月

会签栏 COUNTER SIGNATURE			
建 筑	电 气		
ARCHT.	ELEC.		
结 构	暖 通		
STRUCT.	HEAT.		
给 排 水			
PLUMBING			

签章区 STAMP AREA

版次	修改内容	日期
NO.	DESCRIPTION	DATE
建设单位	CLIENT	

项目名称 PROJECT

子项目名称 SUB-PROJECT

图名名称 TITLE

闷顶层平面图

审 定
APPROVED BY
审 核
EXAMINED BY
项目负责
PROJECT CHIEF
专业负责
SPECIALTY CHIEF
校 对
CHECKED BY
设 计
DESIGNED BY
制 图
DRAWING BY

图号 DRAWING NO. 11


业务号 JOB NO.

出图日期 DATE

专 业	建 筑	设计阶段
DISCIPLINE	ARCHT.	STAGE
比 例	1:100	图 格
SCALE		SIZE

条形码、二维码 BARCODE, QR CODE

闷顶层平面图 1:100

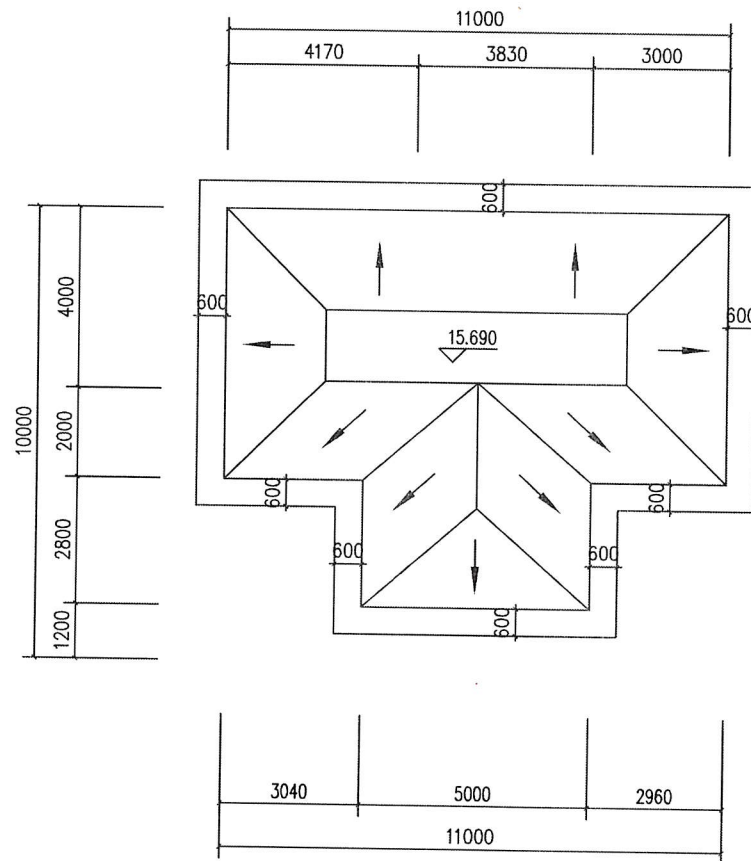

福建省工程勘察设计图纸专用章
顺道工程设计有限公司
资质范围: 建筑行业
等级: 乙级 证号: A235046756
有效期至: 2026年11月18日

中华人民共和国一级注册建筑师
姓名: 赵新宇
注册号: 3504675-006
有效期至: 至2026年09月

屋顶平面图 1:100

会签栏 COUNTER SIGNATURE		
建 筑 ARCHT.	电 气 ELEC.	
结 构 STRUCT.	暖 通 HVAC.	
给 排 水 PLUMBING		
签章区 STAMP AREA		
版次 REV.	修改内容 DESCRIPTION	日期 DATE
建设单位 CLIENT		
项目名称 PROJECT		
子项目名称 SUB-PROJECT		
图纸名称 TITLE		
屋顶平面图		
审 定 APPROVED BY		
审 核 EXAMINED BY		
项目负责人 PROJECT CHIEF		
专业负责 SPECIALTY CHIEF		
校 对 CHECKED BY		
设 计 DESIGNED BY		
制 图 DRAWING BY		
图号 DRAWING NO. 11		
业务号 JOB NO.		
出图日期 DATE		
专 业 DISCIPLINE	建 筑	设计阶段 STAGE
比 例 SCALE	1:100	图 格 SIZE
条形码、二维码 BARCODE, QR CODE		