


The background of the entire page is a light beige color with a faint, repeating pattern of a map or urban layout. Overlaid on this are several vertical stripes of varying widths and colors, including shades of brown, tan, and white, creating a layered, architectural effect.

融政富源小区



建筑设计方案变更

2026-01

建设单位：福建融金房地产开发有限公司
设计单位：福建凯筑工程设计集团有限公司

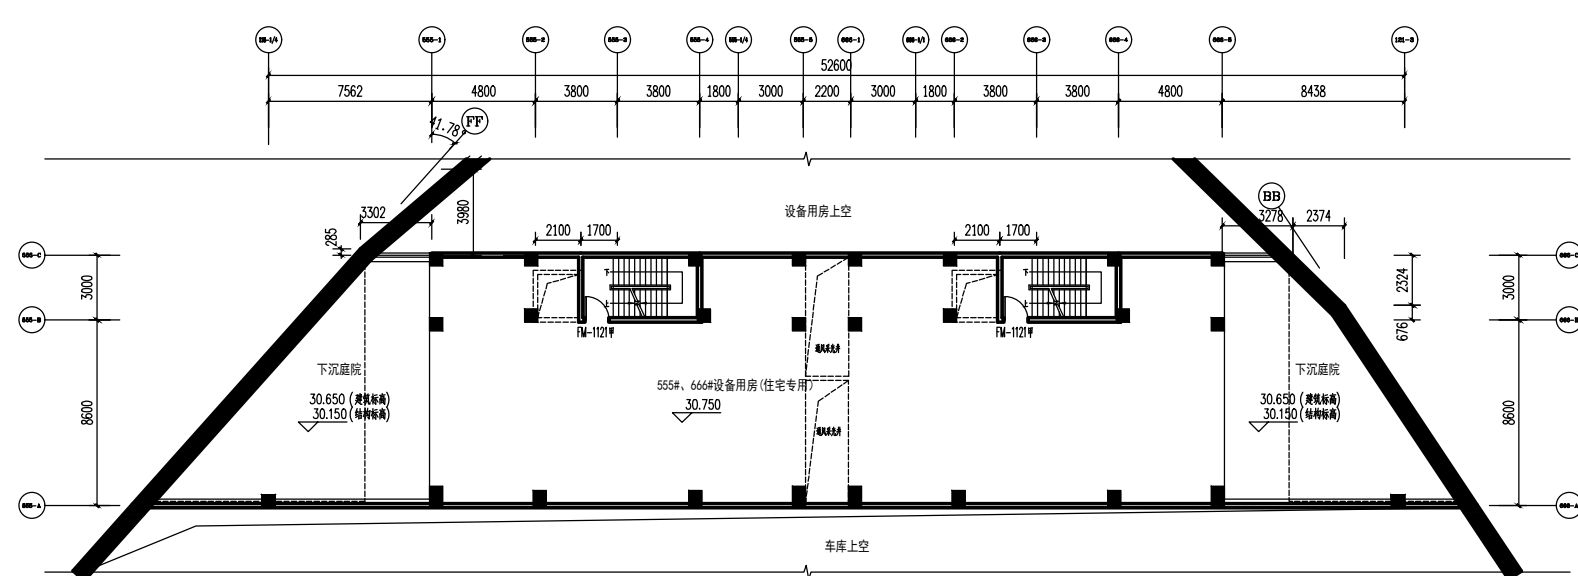

标高30.750层平面图

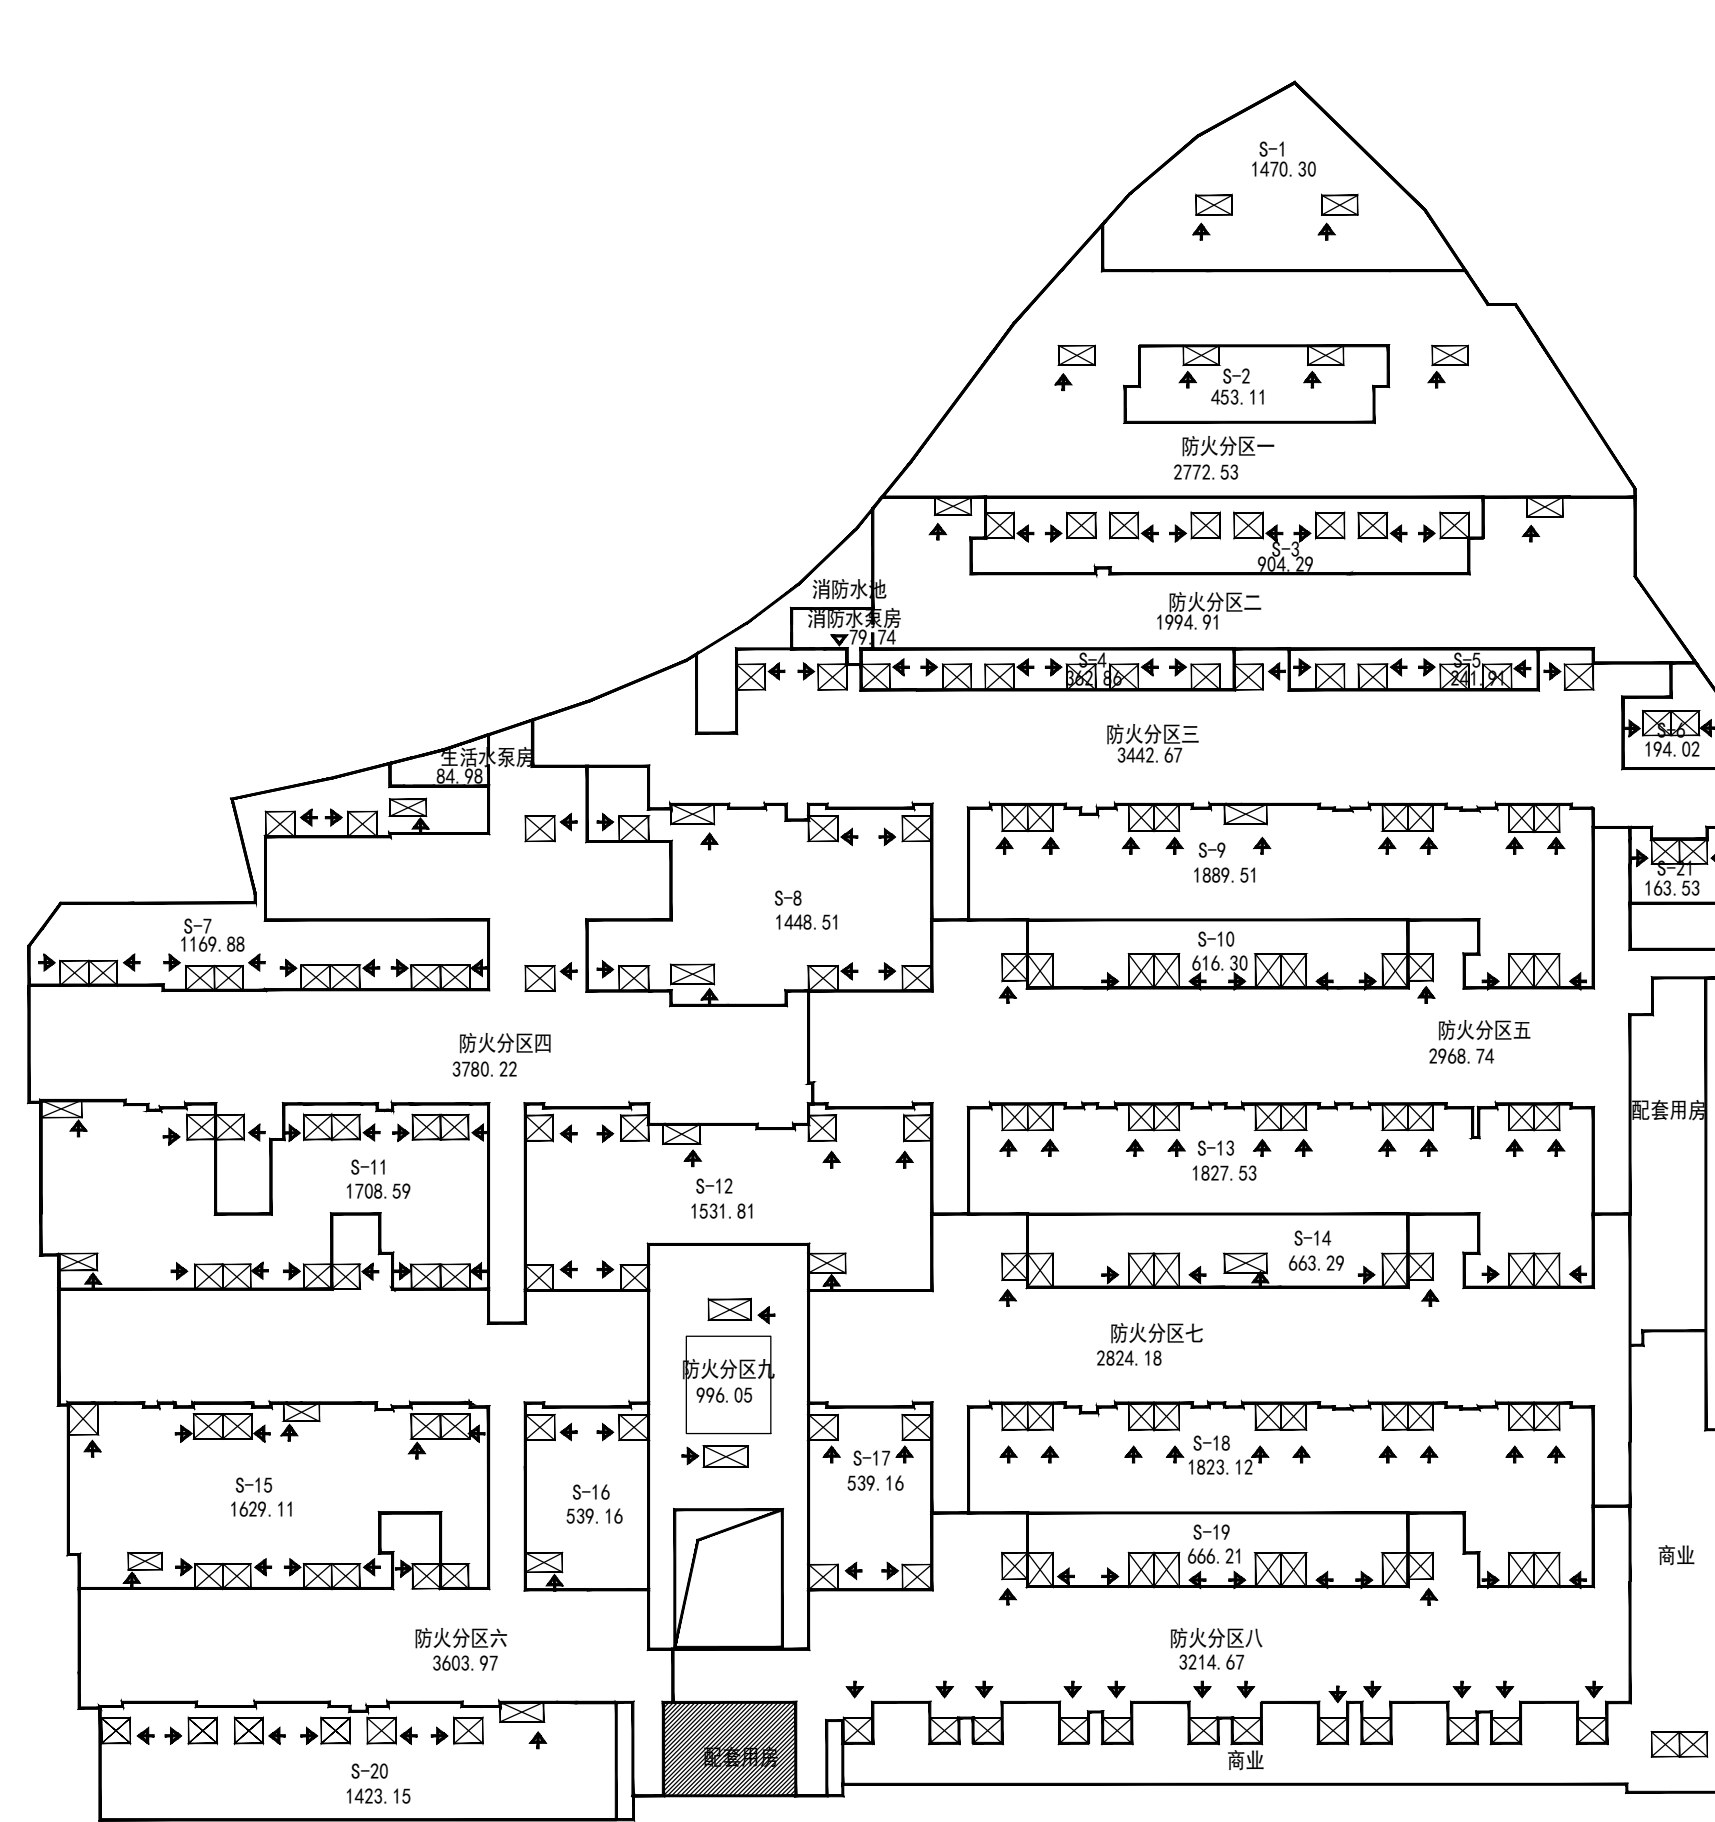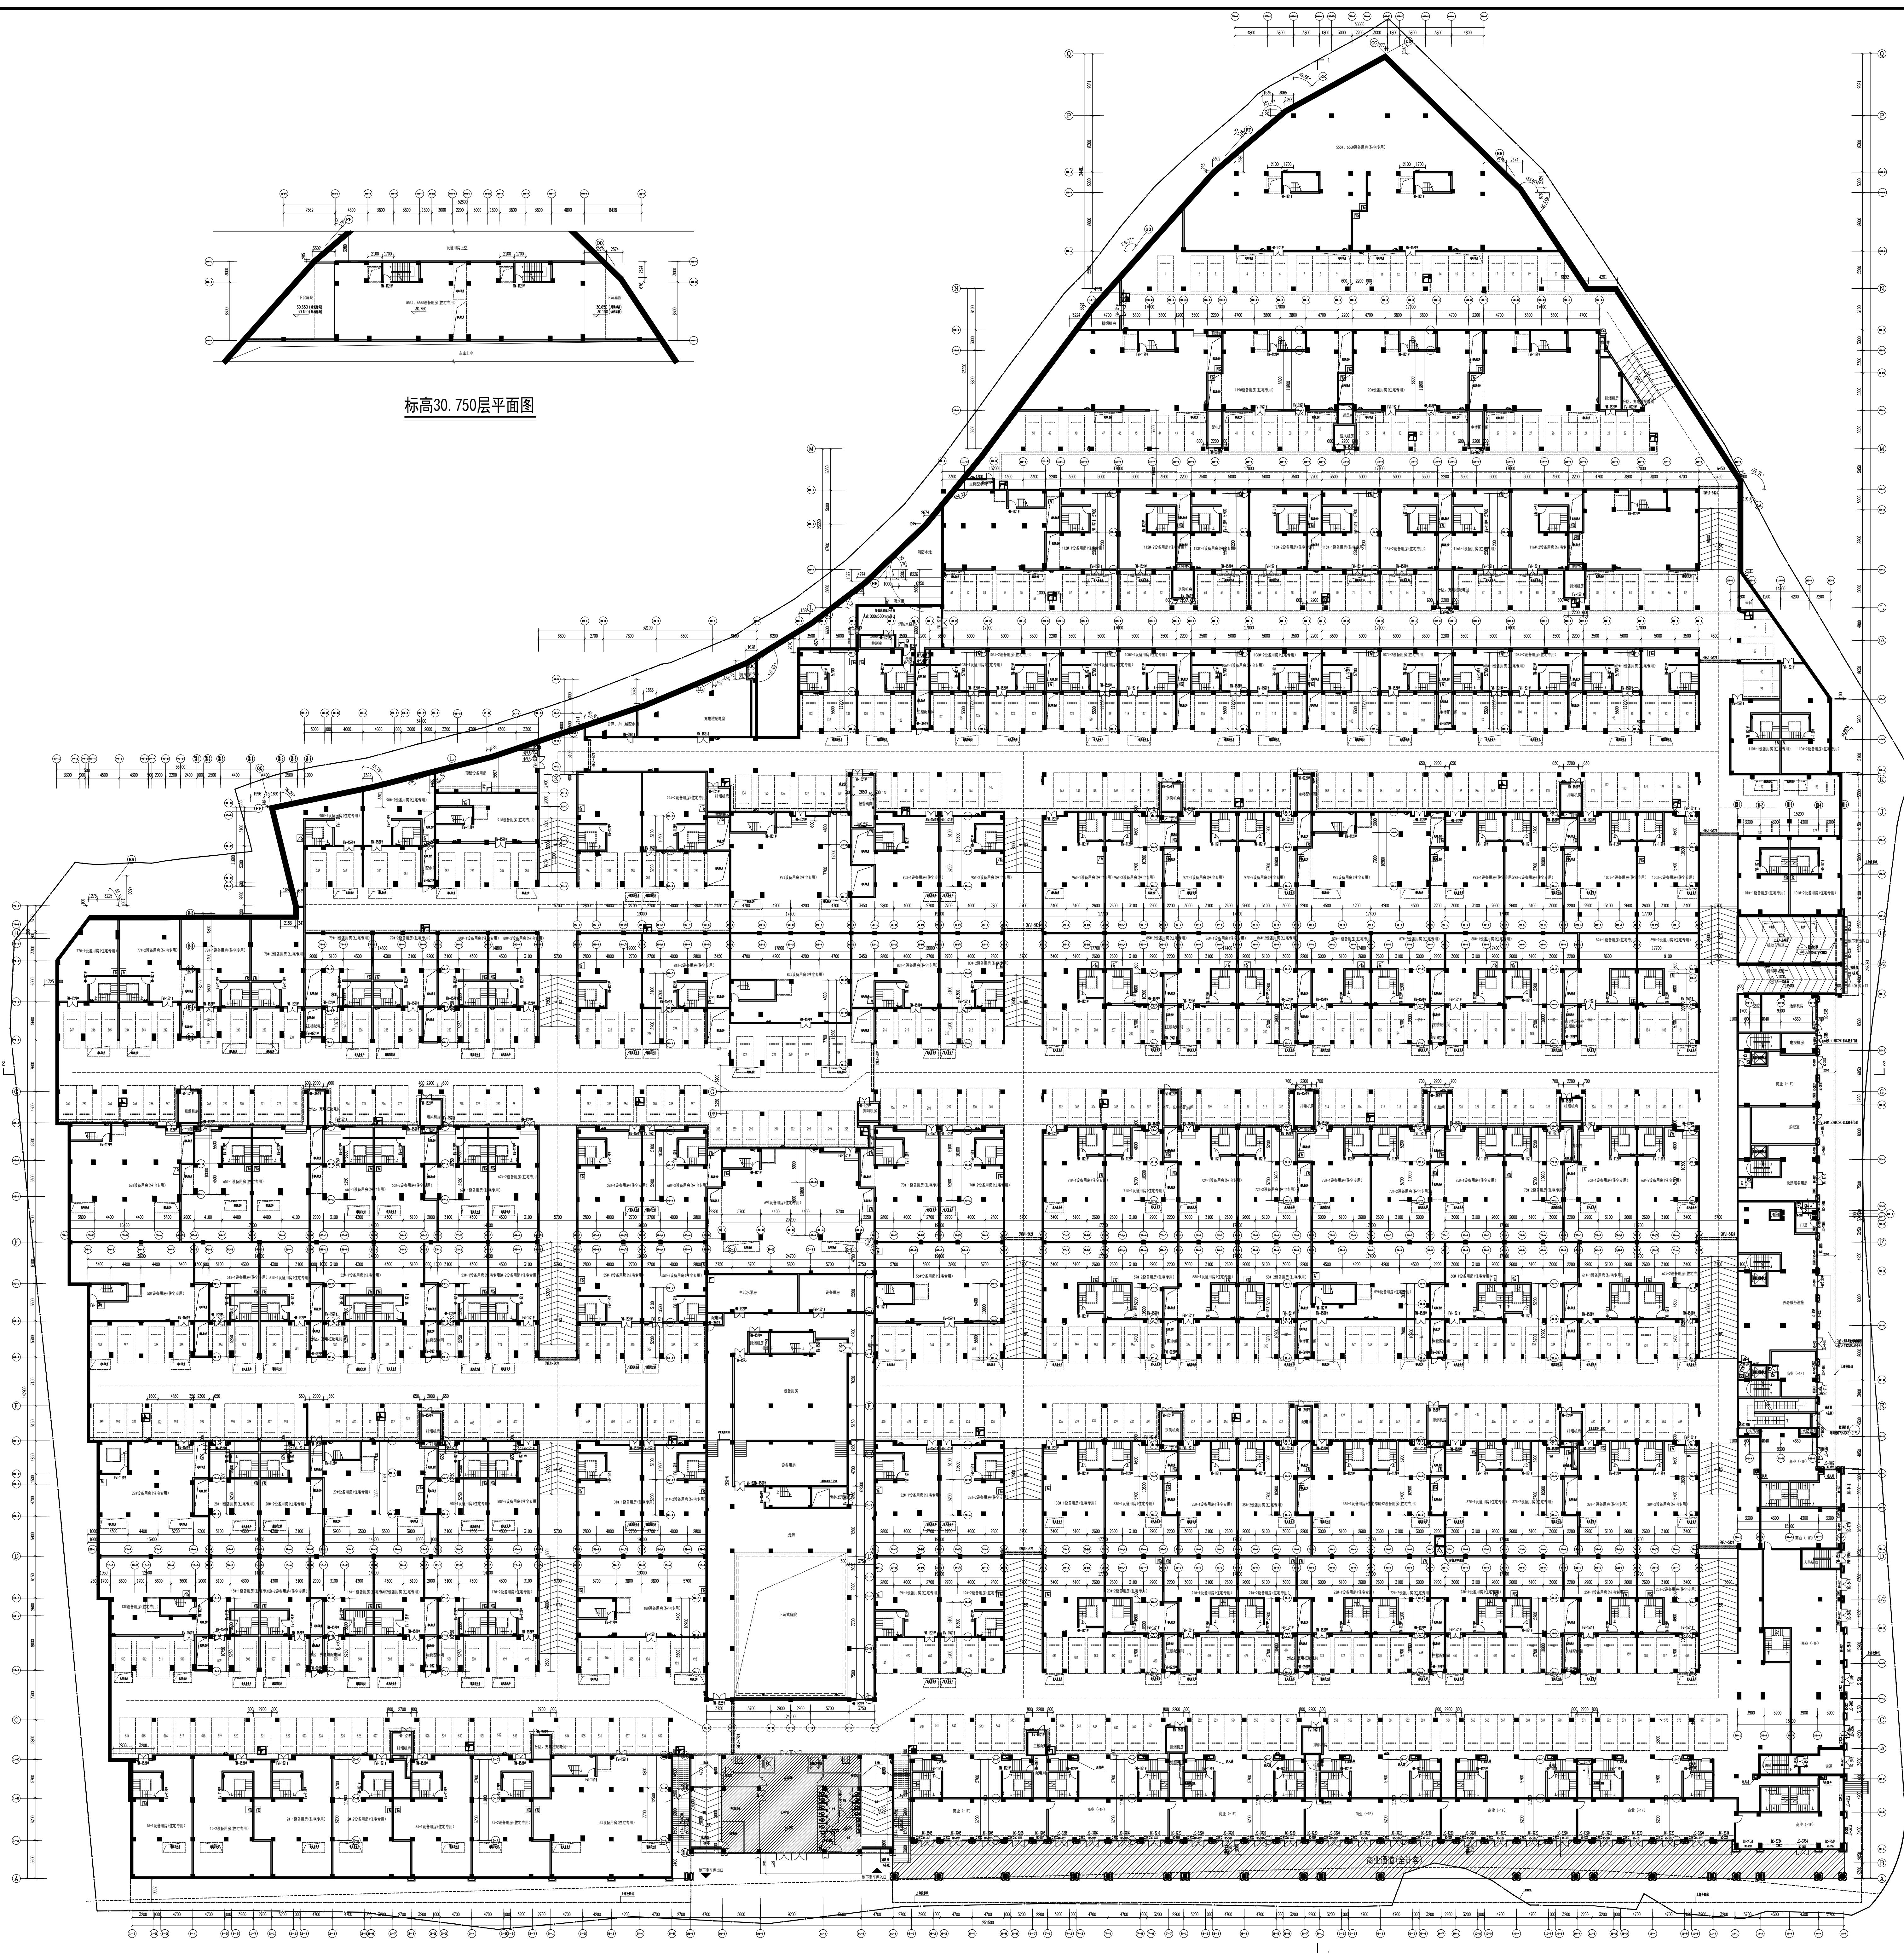

地下一层防火分区示意图

地下一层平面图

注：1、本地地下室不计容面积为56222.88m²,计容面积为2493.27m²。
2、地下室共设计停车位为672辆,其中地下一层停车位为572辆,地下一层停车位为100辆。

建筑设计单位:
ARCHITECTURE DESIGN

施工图审查单位:
K
福建融鑫五鑫设计集团有限公司
原名:福州融鑫建筑设计有限公司
建筑工程 甲级
资质证书编号: A210000008

合作设计单位:
JOINTLY DESIGNED WITH

院出图章:
CHANG PROJECT SEAL

注册建筑师执业章:
REGISTERED ARCHITECT'S SEAL

专业注册师执业章:
PROFESSIONAL REGISTERED SEAL

本设计由设计单位专业设计,设计人:XXX,审核人:XXX,批准人:XXX。
本设计仅供施工参考,不得用于其他用途。
设计人:XXX,审核人:XXX,批准人:XXX。
设计日期:2023.05.10,设计地点:XXX。

第1.0版

版本

原因

升级日期

本图升版后,以最高版本为准

建设单位:

福建融鑫房地产开发有限公司

项目名称:

PROJECT NAME

融成富山庄

图名:

DRAWING TITLE

地下一层平面图

设计号:

PROJECT No.

项目总负责人

PROJECT DIRECTOR

技术负责人

TECHNICAL DIRECTOR

审定人

AUTHORIZED BY

审核人

VERIFIED BY

专业负责人

SPECIALIST RESPONSIBLE BY

校对人

CHECKED BY

设计人

DESIGNED BY

制图人

DRAWING No.

图号

比例


SCALE

日期

DATE


2023.05

建筑	给排水	电气	动力
结构	暖通	电讯	

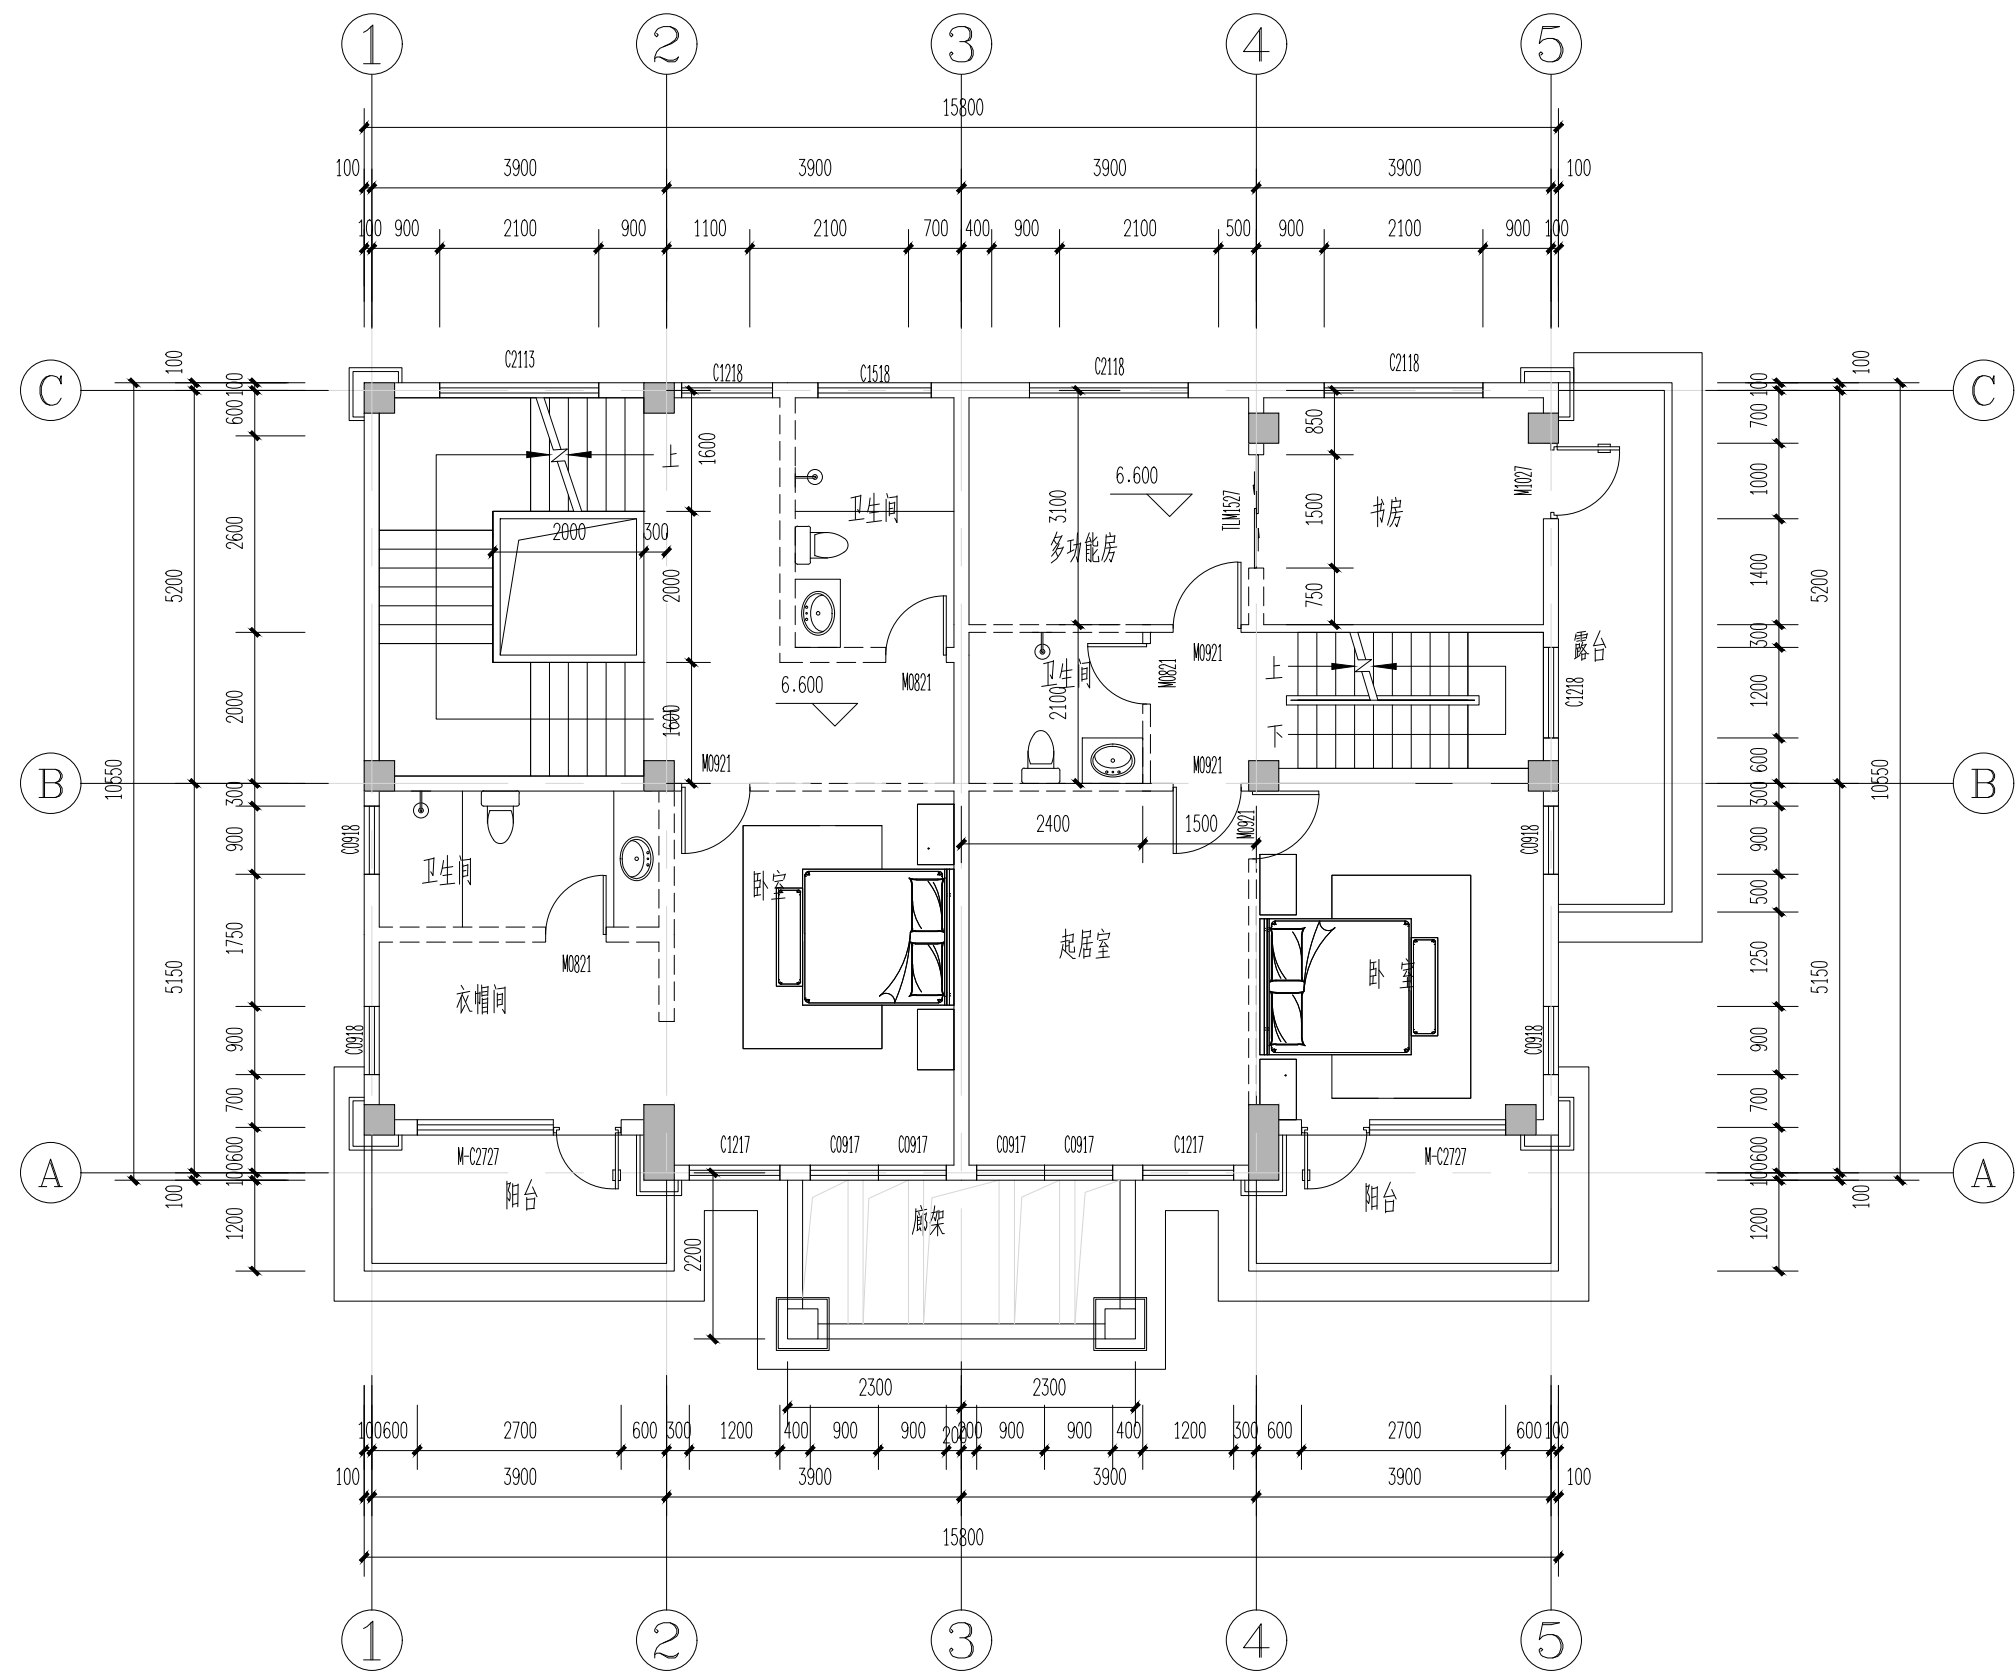制图人

三层平面图 1:100


- 注：1.水管定位以水施图为准；
2.外墙裙部分施工需待普通安装到位后浇筑；
3.户内强电箱定位以电施图为准；
4.未注明门洞定位尺寸、墙体厚度和墙体定位尺寸详户型放大图；
5.凸窗和窗台低于900的窗必须做950高防护栏，做法详见相应节点大样；
6.图中除注明外，其它所有窗台所不为坡度水坡方向，具体坡度明细详见建筑施T-01：“坡度表”；
7.户内墙体除注明墙体、嵌强电箱墙体及立管封堵外，其余墙体均不砌筑。

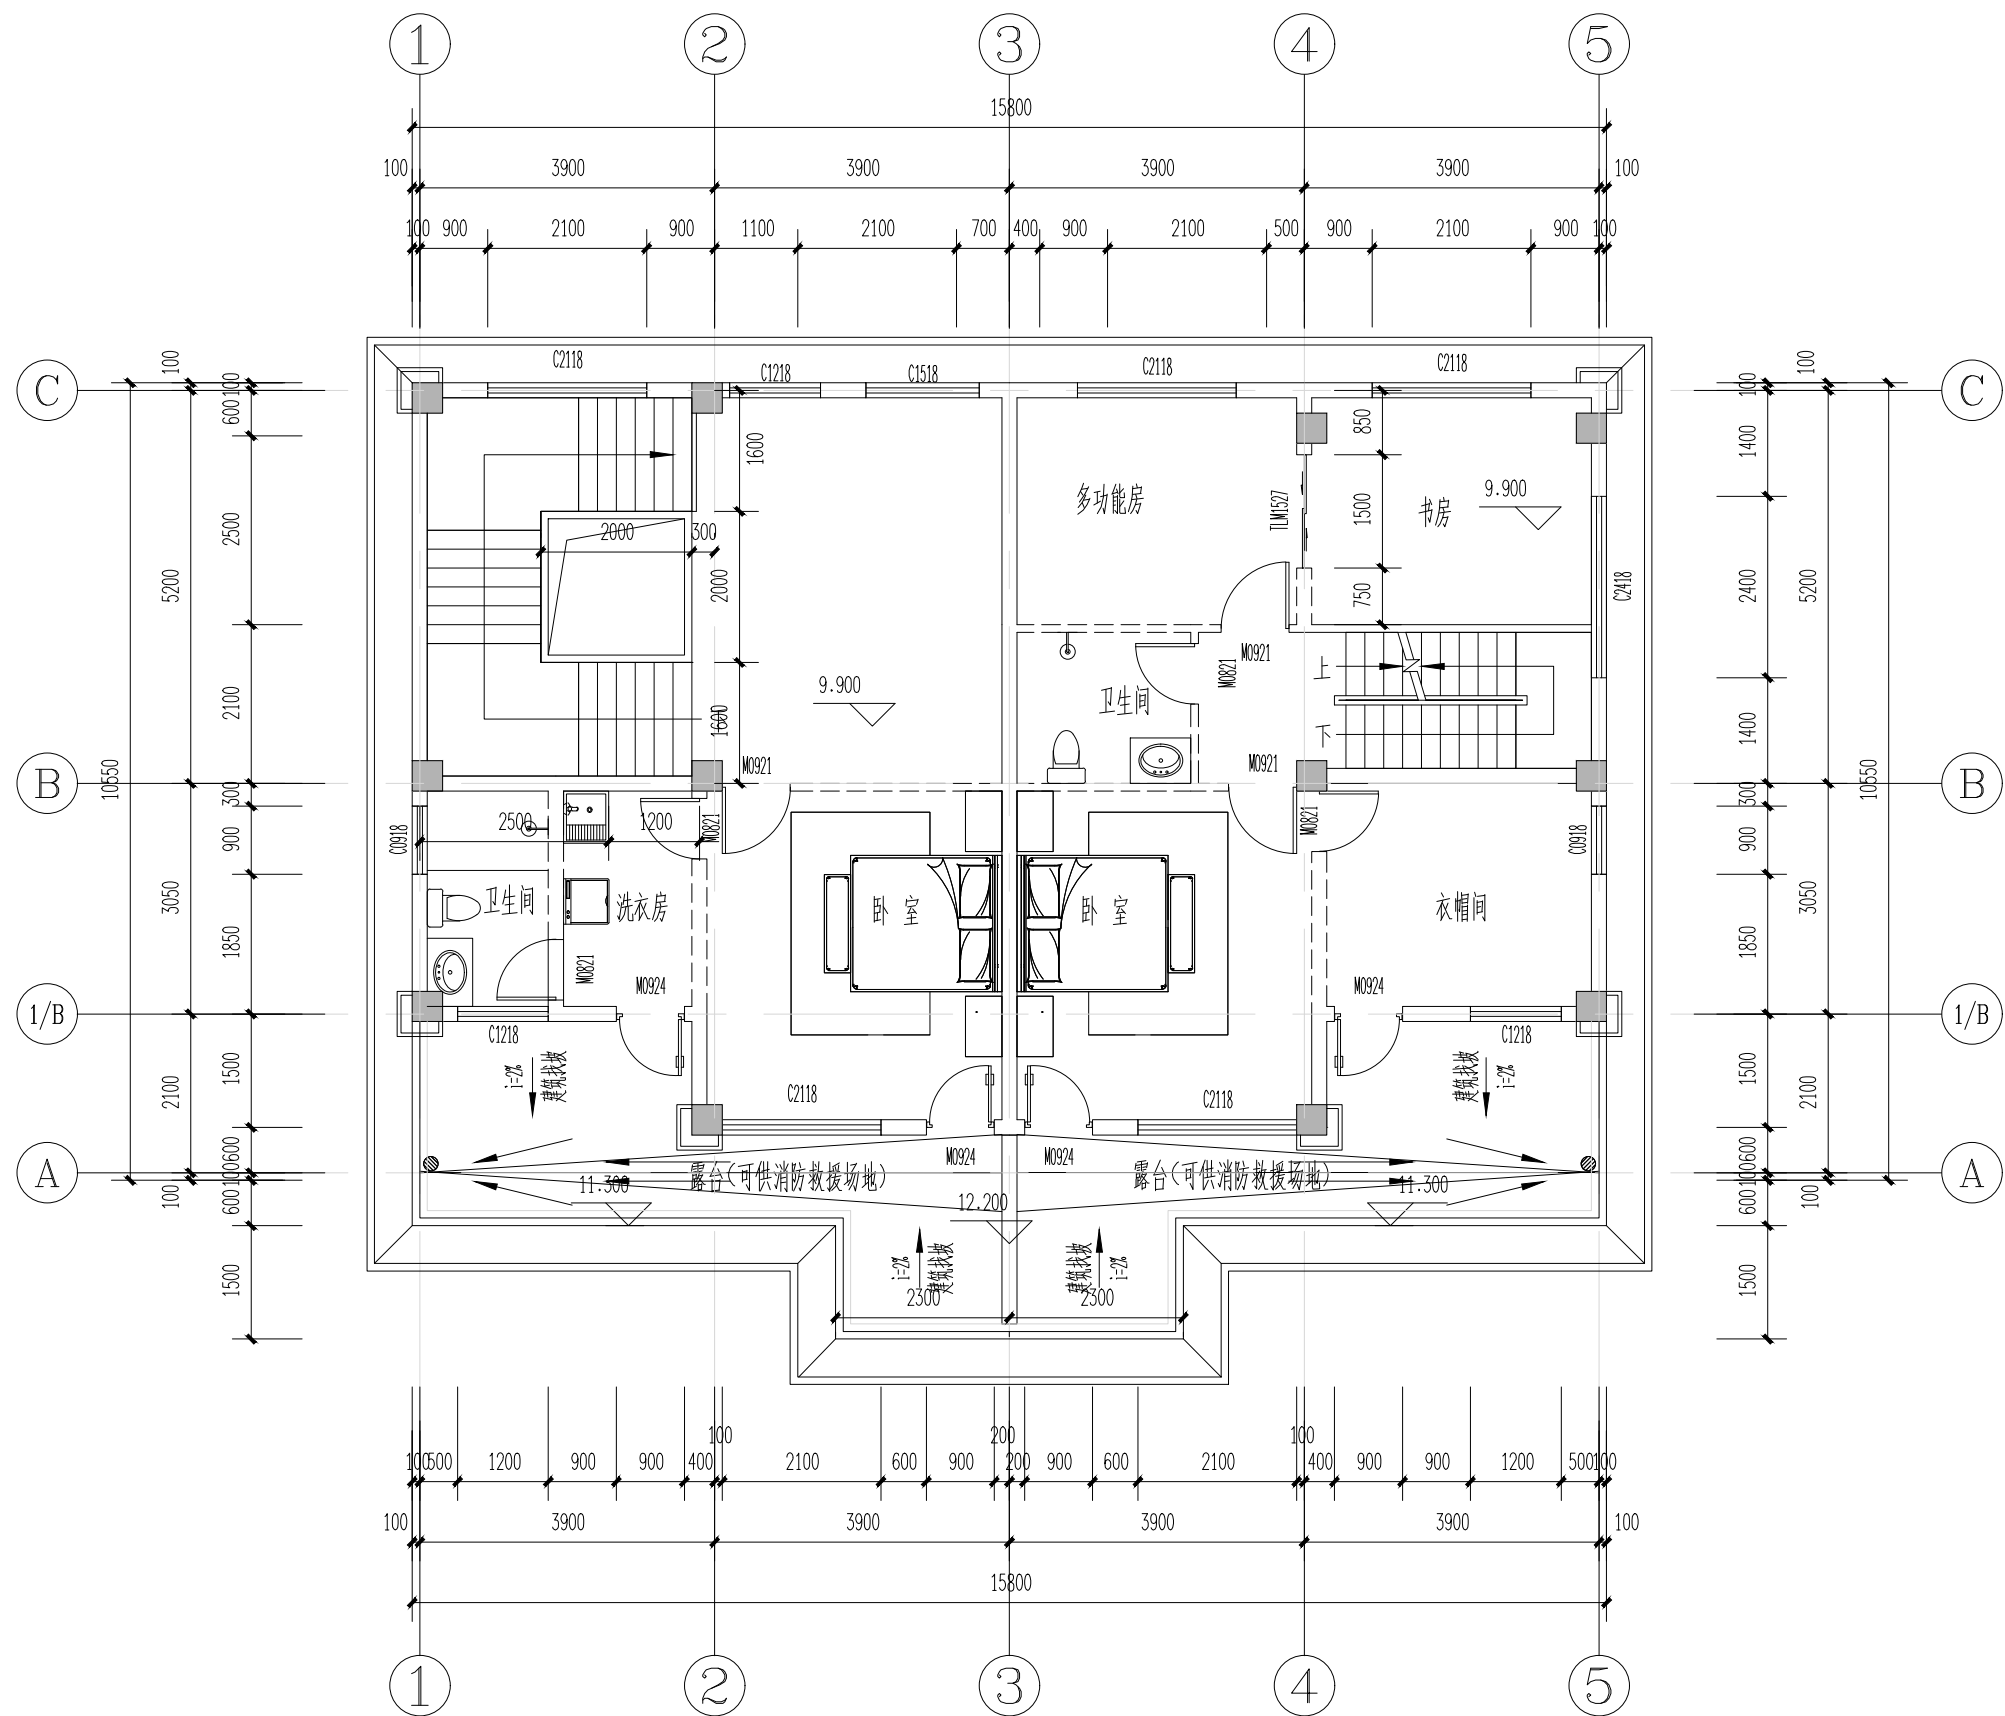

四层平面图 1:100

- 注 1. 水管定位以水施图为准;
2. 外墙裙部施工遇管道需待管道安装到位置后浇筑;
3. 户内强弱电箱定位以电施图为准;
4. 未注明门洞定位尺寸、墙体厚度和墙体定位尺寸详户型放大图;
5. 凸窗台和窗台低于900的窗必须做950高防护栏, 做法详相应节点大样;
6. 图中除注明外, 其所有需头所示均为墙体坡度方向, 具体坡度明细详见建筑施图-T01: “坡度表”;
7. 户内墙体除注明间墙体, 强弱电箱体及主管墙体、其余墙体均不砌筑。

建筑设计单位:
ARCHITECTURE DESIGN

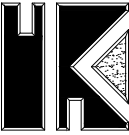

福建凯筑工程设计集团有限公司
(原名称:福建凯道集团设计院有限公司)

建筑工程 甲级
资质证书编号: A235000258

合作设计单位:
JOINTLY DESIGNED WITH

院出图章:
CNADRI PROJECT SEAL

注册建筑师执业章:
REGISTERED ARCHITECT'S SEAL

专业注册师执业章:
PROFESSIONAL REGISTERED SEAL

施工图审查单位:

施工图审查合格书编号:

未盖公司出图专用章的图纸对外无效。
本图纸须经建设、规划、消防等相关部门审批及施工图审查
通过后方可作为正式施工图纸。
版权所有，不得翻制，违者必究！

第1.0版

版本 REVISION	升版原因 CAUSE	升版日期 DATE
----------------	---------------	--------------

本图升版后,以最高版本为准

建设单位:
CLIENT 福建融金房地产开发有限公司

项目名称:
PROJECT NAME



融政富源小区— 26#

图名:	三层平面图
DRAWING TITLE	四层平面图

设计号: 2023-KZ-0242
PROJECT No.

项目总负责人 PROJECT DIRECTOR	张 华	张 华
技术总负责人 TECHNICAL DIRECTOR	刘高超	刘高超
审定人 AUTHORIZED BY	骆国顺	骆国顺
审核人 VERIFIED BY	叶永福	叶永福
专业负责人 DISCIPLINE RESPONSIBLE BY	张 华	张 华
校对人 CHECKED BY	周素娟	周素娟
设计人 DESIGNED BY	夏绍云	夏绍云
图别: 建施	图号: 03	
比例: 1:100	DRAWING No.	
SCALE	日期: 2023.03	
	DATE	

建筑	给排水	电气	动力
结构	暖通	电讯	

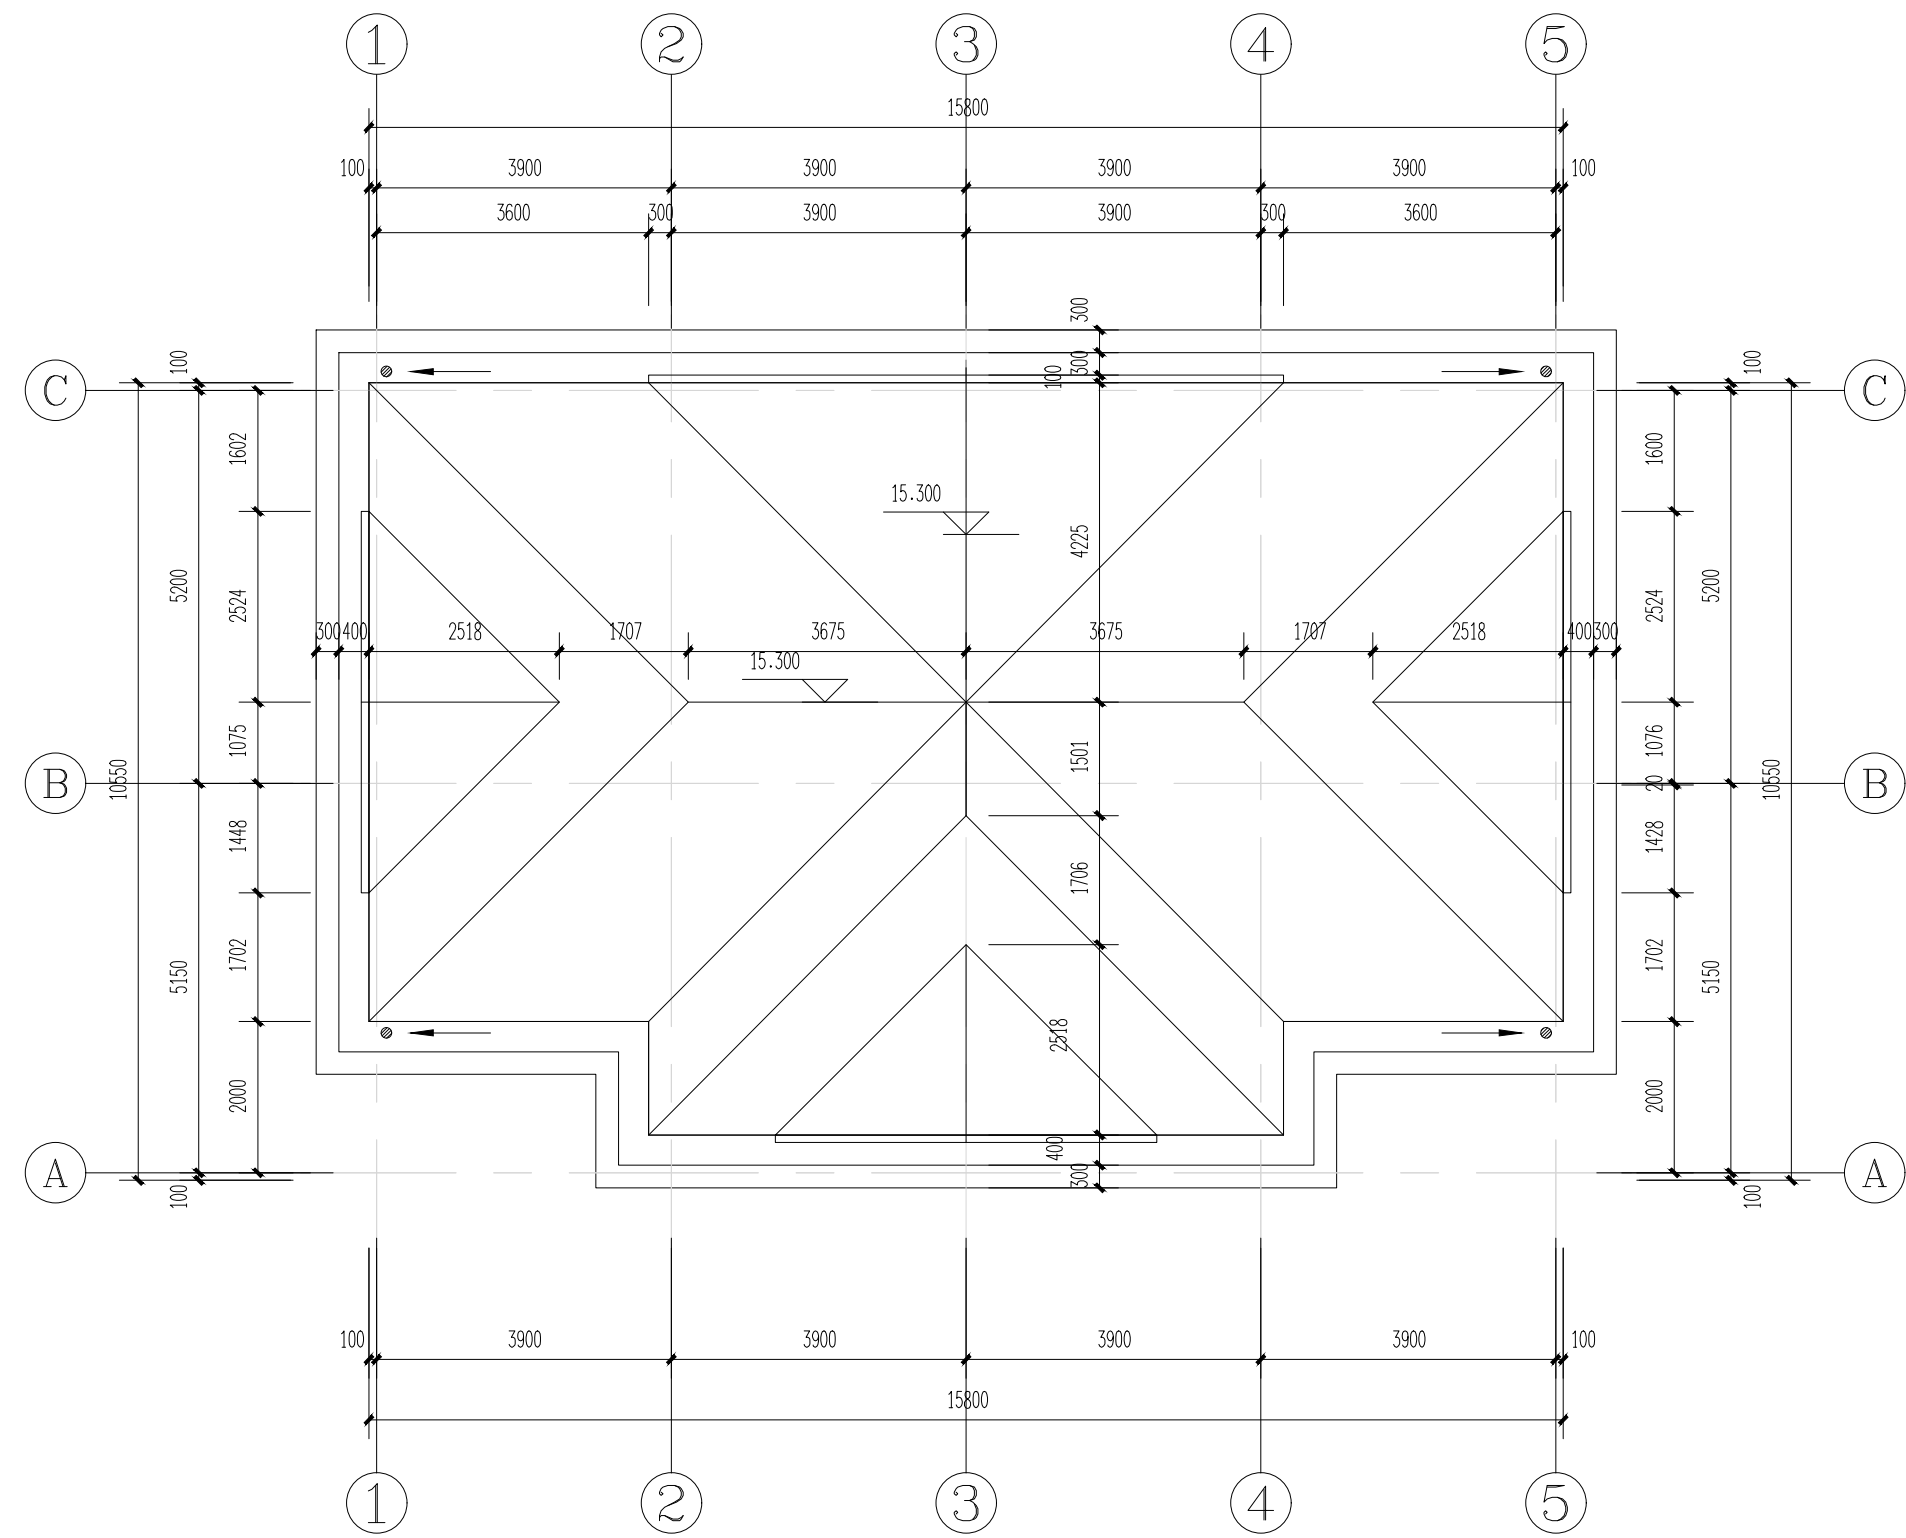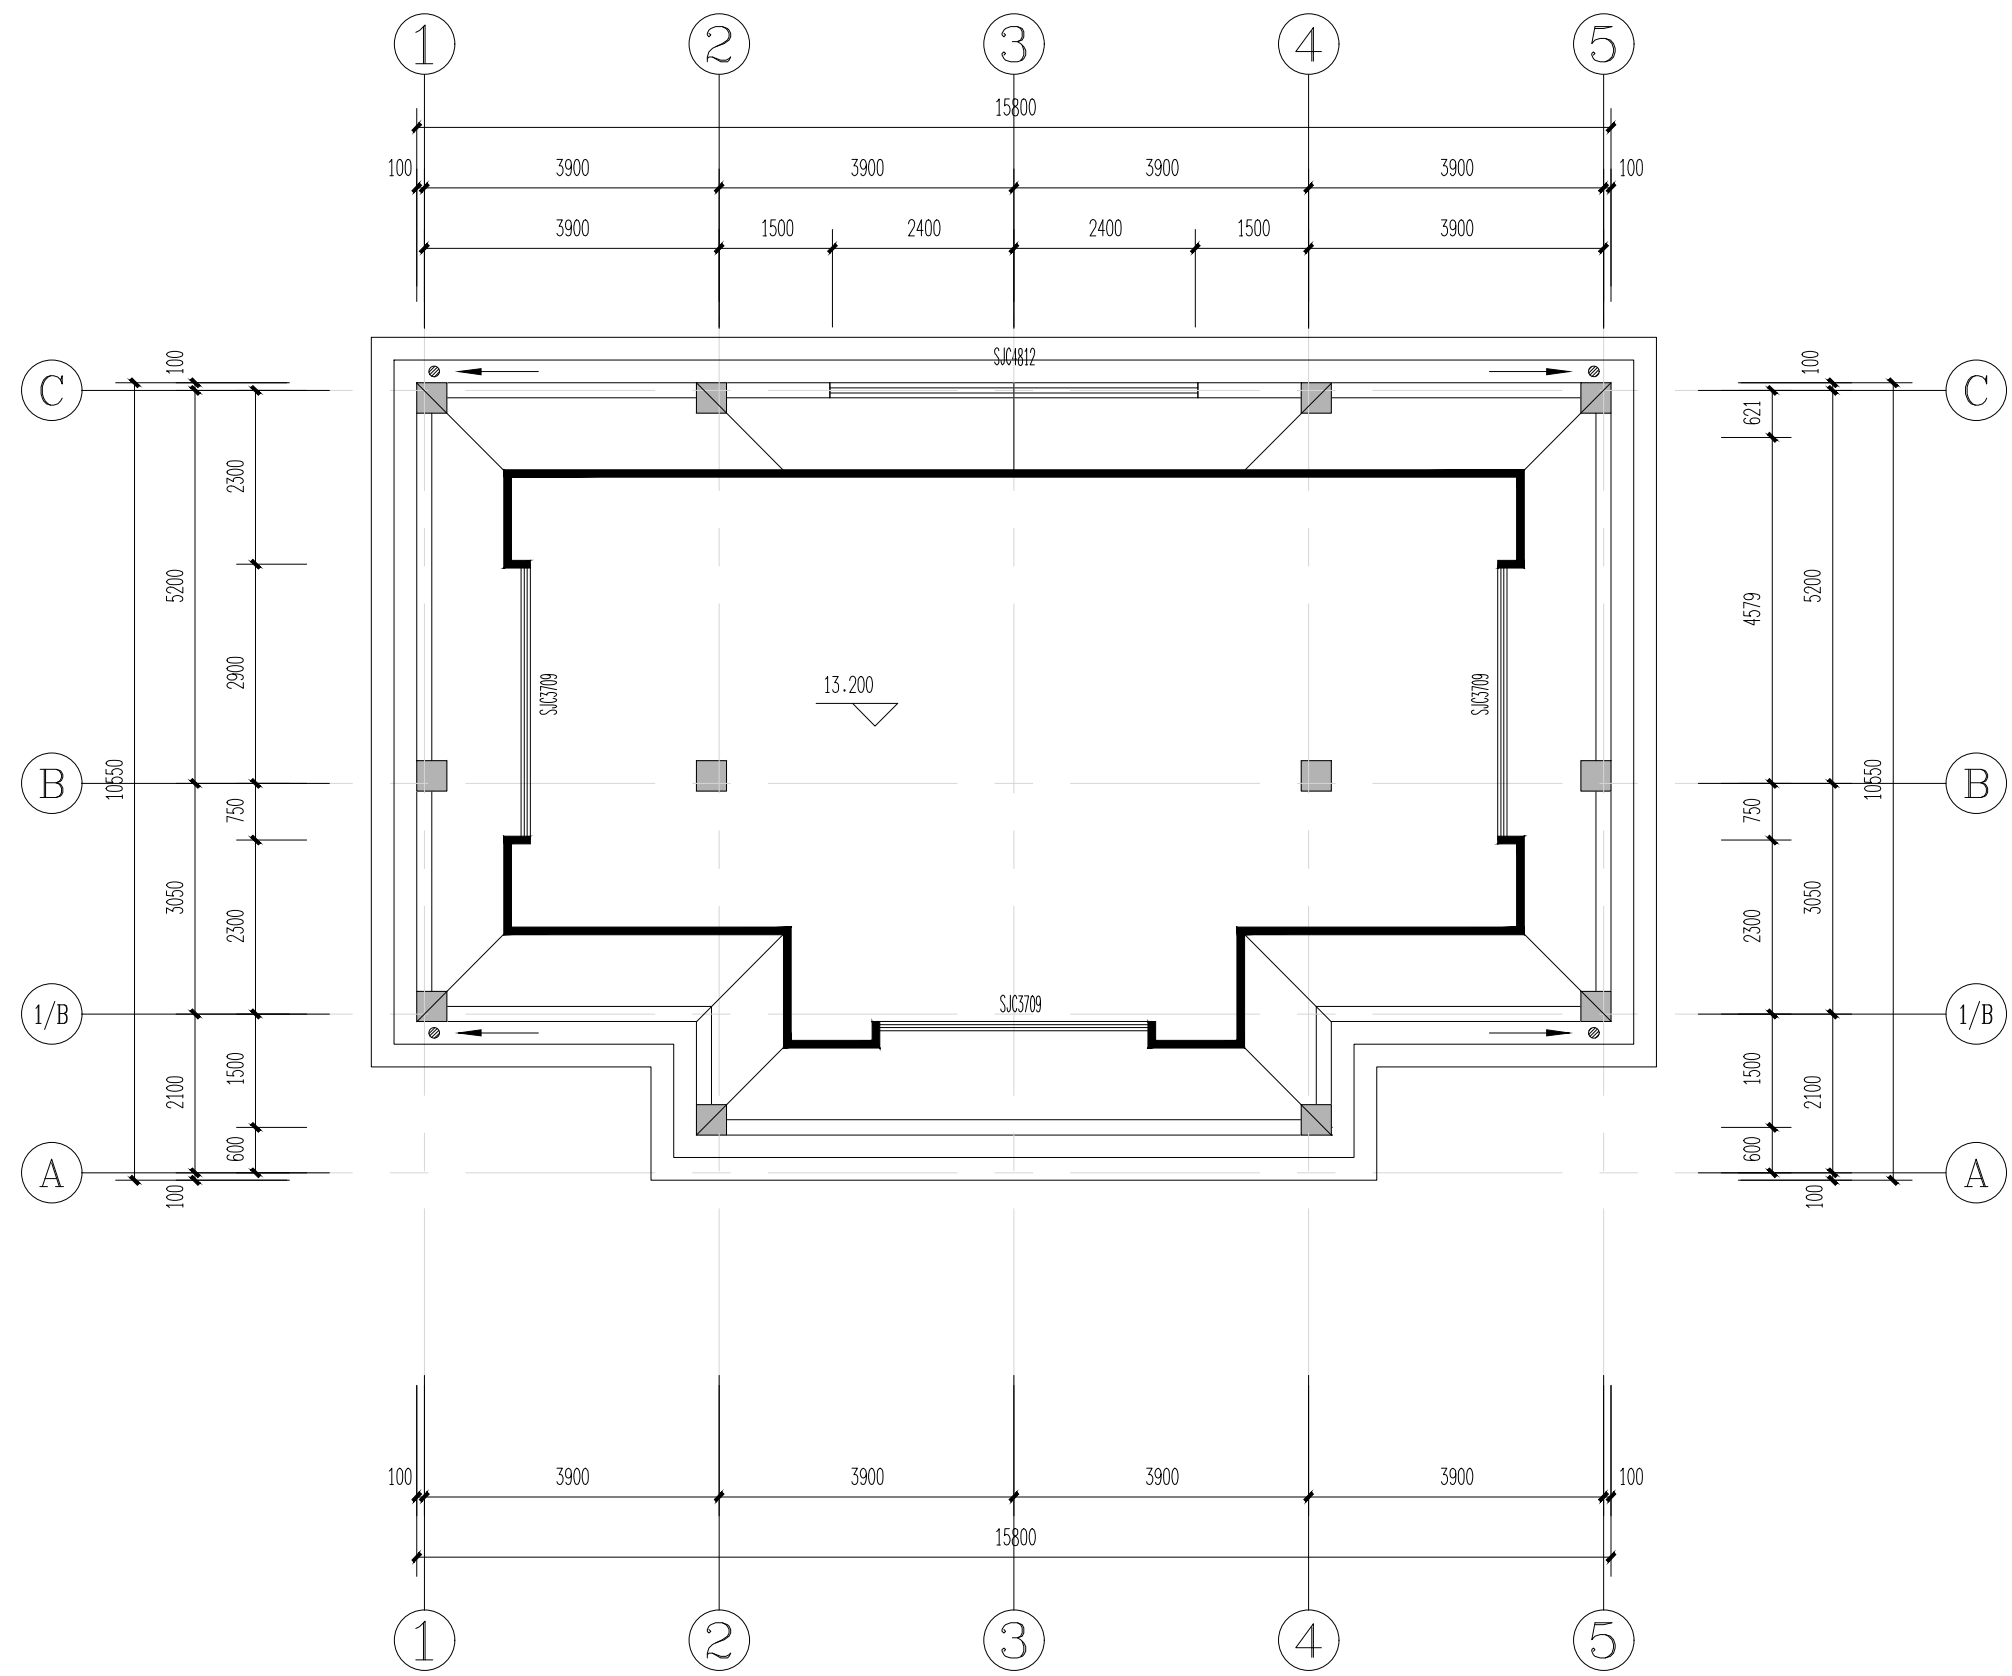

建筑设计单位:
ARCHITECTURE DESIGN

福建凯筑工程设计集团有限公司
(原名称:福建凯道集团设计院有限公司)

合作设计单位:
JOINTLY DESIGNED WITH

注册建筑师执业章:
REGISTERED ARCHITECT'S SEAL

施工图审查单位:

未盖公司出图专用章的图纸对外无效。
本图纸须经建设、规划、消防等相关部门审批及施工图审查
通过后方可作为正式施工图纸。
版权所有，不得翻制，违者必究！

第1.0版		
版本 REVISION	升版原因 CAUSE	升版日期 DATE
本图升版后,以最高版本为准		

建设单位:
CLIENT 福建融金房地产开发有限公司

项目名称:
PROJECT NAME


图名:	闷顶层平面图
DRAWING TITLE	屋顶平面图

设计号: 2023-KZ-0242
PROJECT No.

项目总负责人 PROJECT DIRECTOR	张 华	张 华
技术总负责人 TECHNICAL DIRECTOR	刘高超	刘高超
审定人 AUTHORIZED BY	骆国顺	骆国顺
审核人 VERIFIED BY	叶永福	叶永福
专业负责人 DISCIPLINE RESPONSIBLE BY	张 华	张 华
校对人 CHECKED BY	周素娟	周素娟
设计人 DESIGNED BY	夏绍云	夏绍云
图别: 建施	图号: 04	
比例: 1:100	日期: 2023.03	

建筑	给排水	电气	动力
结构	暖通	电讯	

制图人

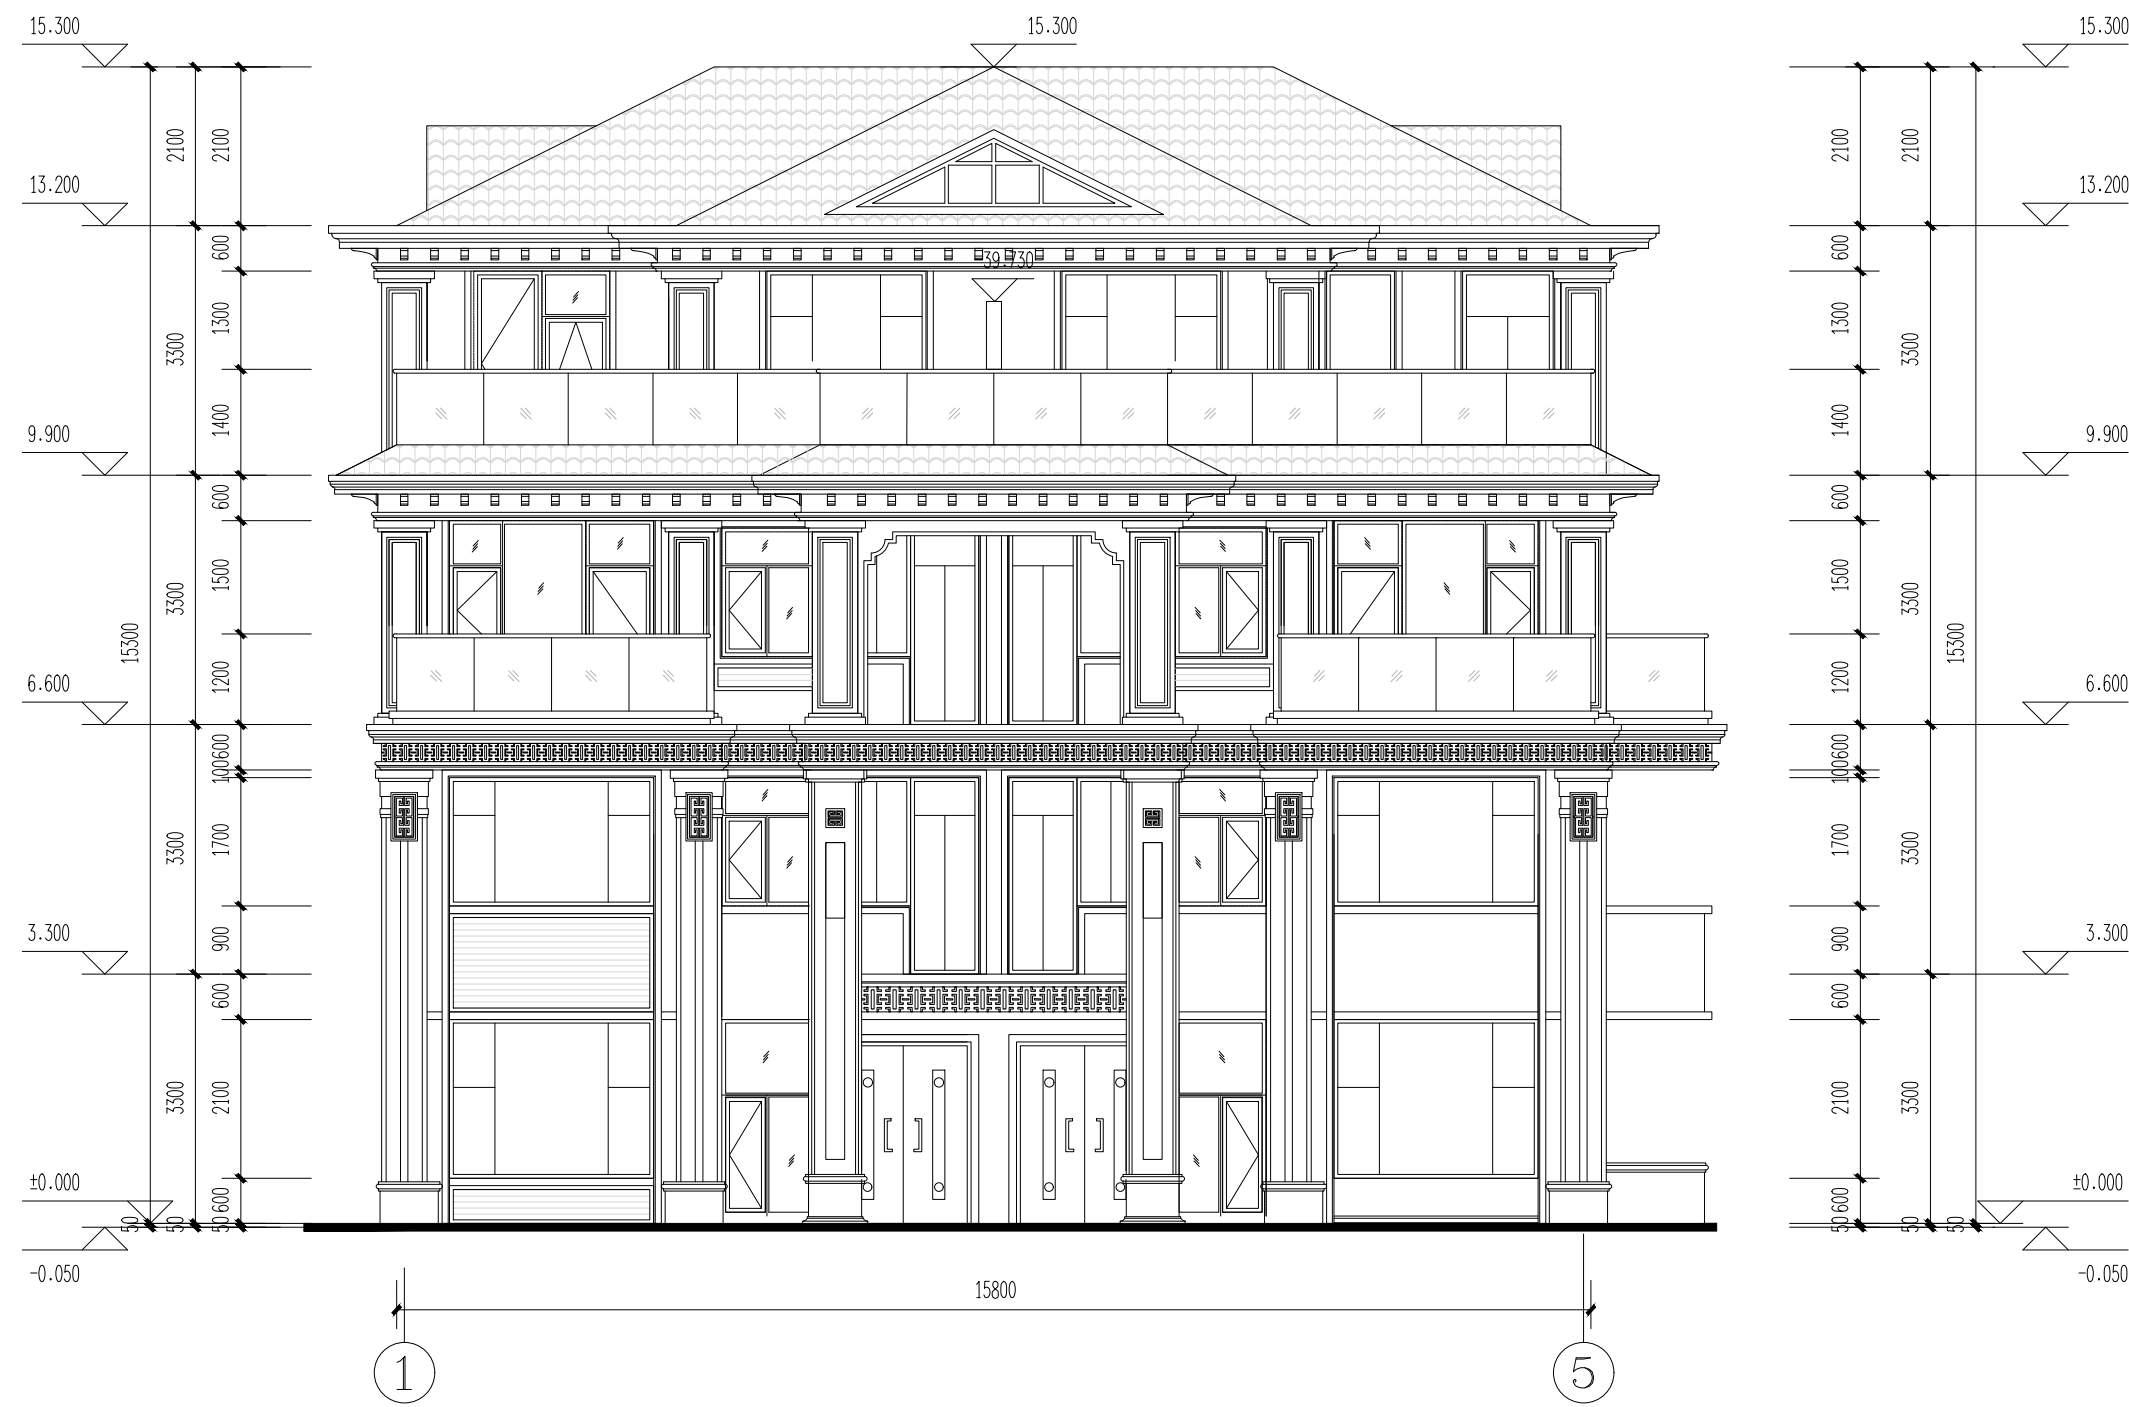


①-⑤轴立面 1:100



⑤-①轴立面 1:100

建筑设计单位：
ARCHITECTURE DESIGN

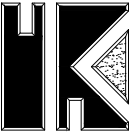

福建凯筑工程设计集团有限公司
(原名称:福建凯道集团设计院有限公司)

建筑工程 甲级
资质证书编号: A235000258

合作设计单位：
JOINTLY DESIGNED WITH

院出图章:
CNADRI PROJECT SEAL

注册建筑师执业章:
REGISTERED ARCHITECT'S SEAL

专业注册师执业章:
PROFESSIONAL REGISTERED SEAL

施工图审查单位:

施工图审查合格书编号:

未盖公司出图专用章的图纸对外无效。
本图纸须经建设、规划、消防等相关部门审批及施工图审查
通过后方可作为正式施工图纸。
版权所有,不得翻制,违者必究!

第1.0版		
版本 REVISION	升版原因 CAUSE	升版日期 DATE
本图升版后,以最高版本为准		

建设单位:
CLIENT 福建融金房地产开发有限公司

项目名称：
PROJECT NAME
融政富源小区— 26#

图名:
DRAWING TITLE

①—⑤轴立面图
⑤—①轴立面图

设计号: 2023-KZ-0242
PROJECT No.

项目总负责人 PROJECT DIRECTOR	张 华	张 华
技术总负责人 TECHNICAL DIRECTOR	刘高超	刘高超
审定人 AUTHORIZED BY	骆国顺	骆国顺
审核人 VERIFIED BY	叶永福	叶永福
专业负责人 DISCIPLINE RESPONSIBLE BY	张 华	张 华
校对人 CHECKED BY	周素娟	周素娟
设计人 DESIGNED BY	夏绍云	夏绍云
图别: 建筑 STATUS	图号: 05 DRAWING No.	
比例: 1:100 SCALE	日期: 2023.03 DATE	


制图人	
-----	--




建筑设计单位: ARCHITECTURE DESIGN		
		
福建凯道工程设计集团有限公司 (原名:福建凯道集团设计院有限公司)		
建筑工程 甲级 资质证书编号: A235000258		
合作设计单位: JOINTLY DESIGNED WITH		
院出图章: CNADRI PROJECT SEAL		
注册建筑师执业章: REGISTERED ARCHITECT'S SEAL		
专业注册师执业章: PROFESSIONAL REGISTERED SEAL		
专业注册师执业章: PROFESSIONAL REGISTERED SEAL		
施工图审查单位:		
施工图审查合格书编号:		
未盖公司出图专用章的图纸对外无效。 本图纸须经建设、规划、消防等相关部门审批及施工图审查 通过后方可作为正式施工图纸。 版权所有,不得翻制,违者必究!		
第1.0版		
版本 REVISION	升版原因 CAUSE	升版日期 DATE
本图升版后,以最高版本为准		
建设单位: CLIENT 福建融金房地产开发有限公司		
项目名称: PROJECT NAME 融政富源小区— 26#		
图名: DRAWING TITLE ①—①轴立面图 ①—①轴立面图		
设计号: PROJECT No. 2023-KZ-0242		
项目总负责人 PROJECT DIRECTOR	张 华	张 华
技术总负责人 TECHNICAL DIRECTOR	刘高超	刘高超
审定人 AUTHORIZED BY	骆国顺	骆国顺
审核人 VERIFIED BY	叶永福	叶永福
专业负责人 DISCIPLINE RESPONSIBLE BY	张 华	张 华
校对人 CHECKED BY	周素娟	周素娟
设计人 DESIGNED BY	夏绍云	夏绍云
图别: 建筑 STATUS	图号: DRAWING No. 06	
比例: 1:100 SCALE	日期: DATE 2023.03	

动力					
电气	电讯				
给排水	暖通				
建筑	结构				


制图人

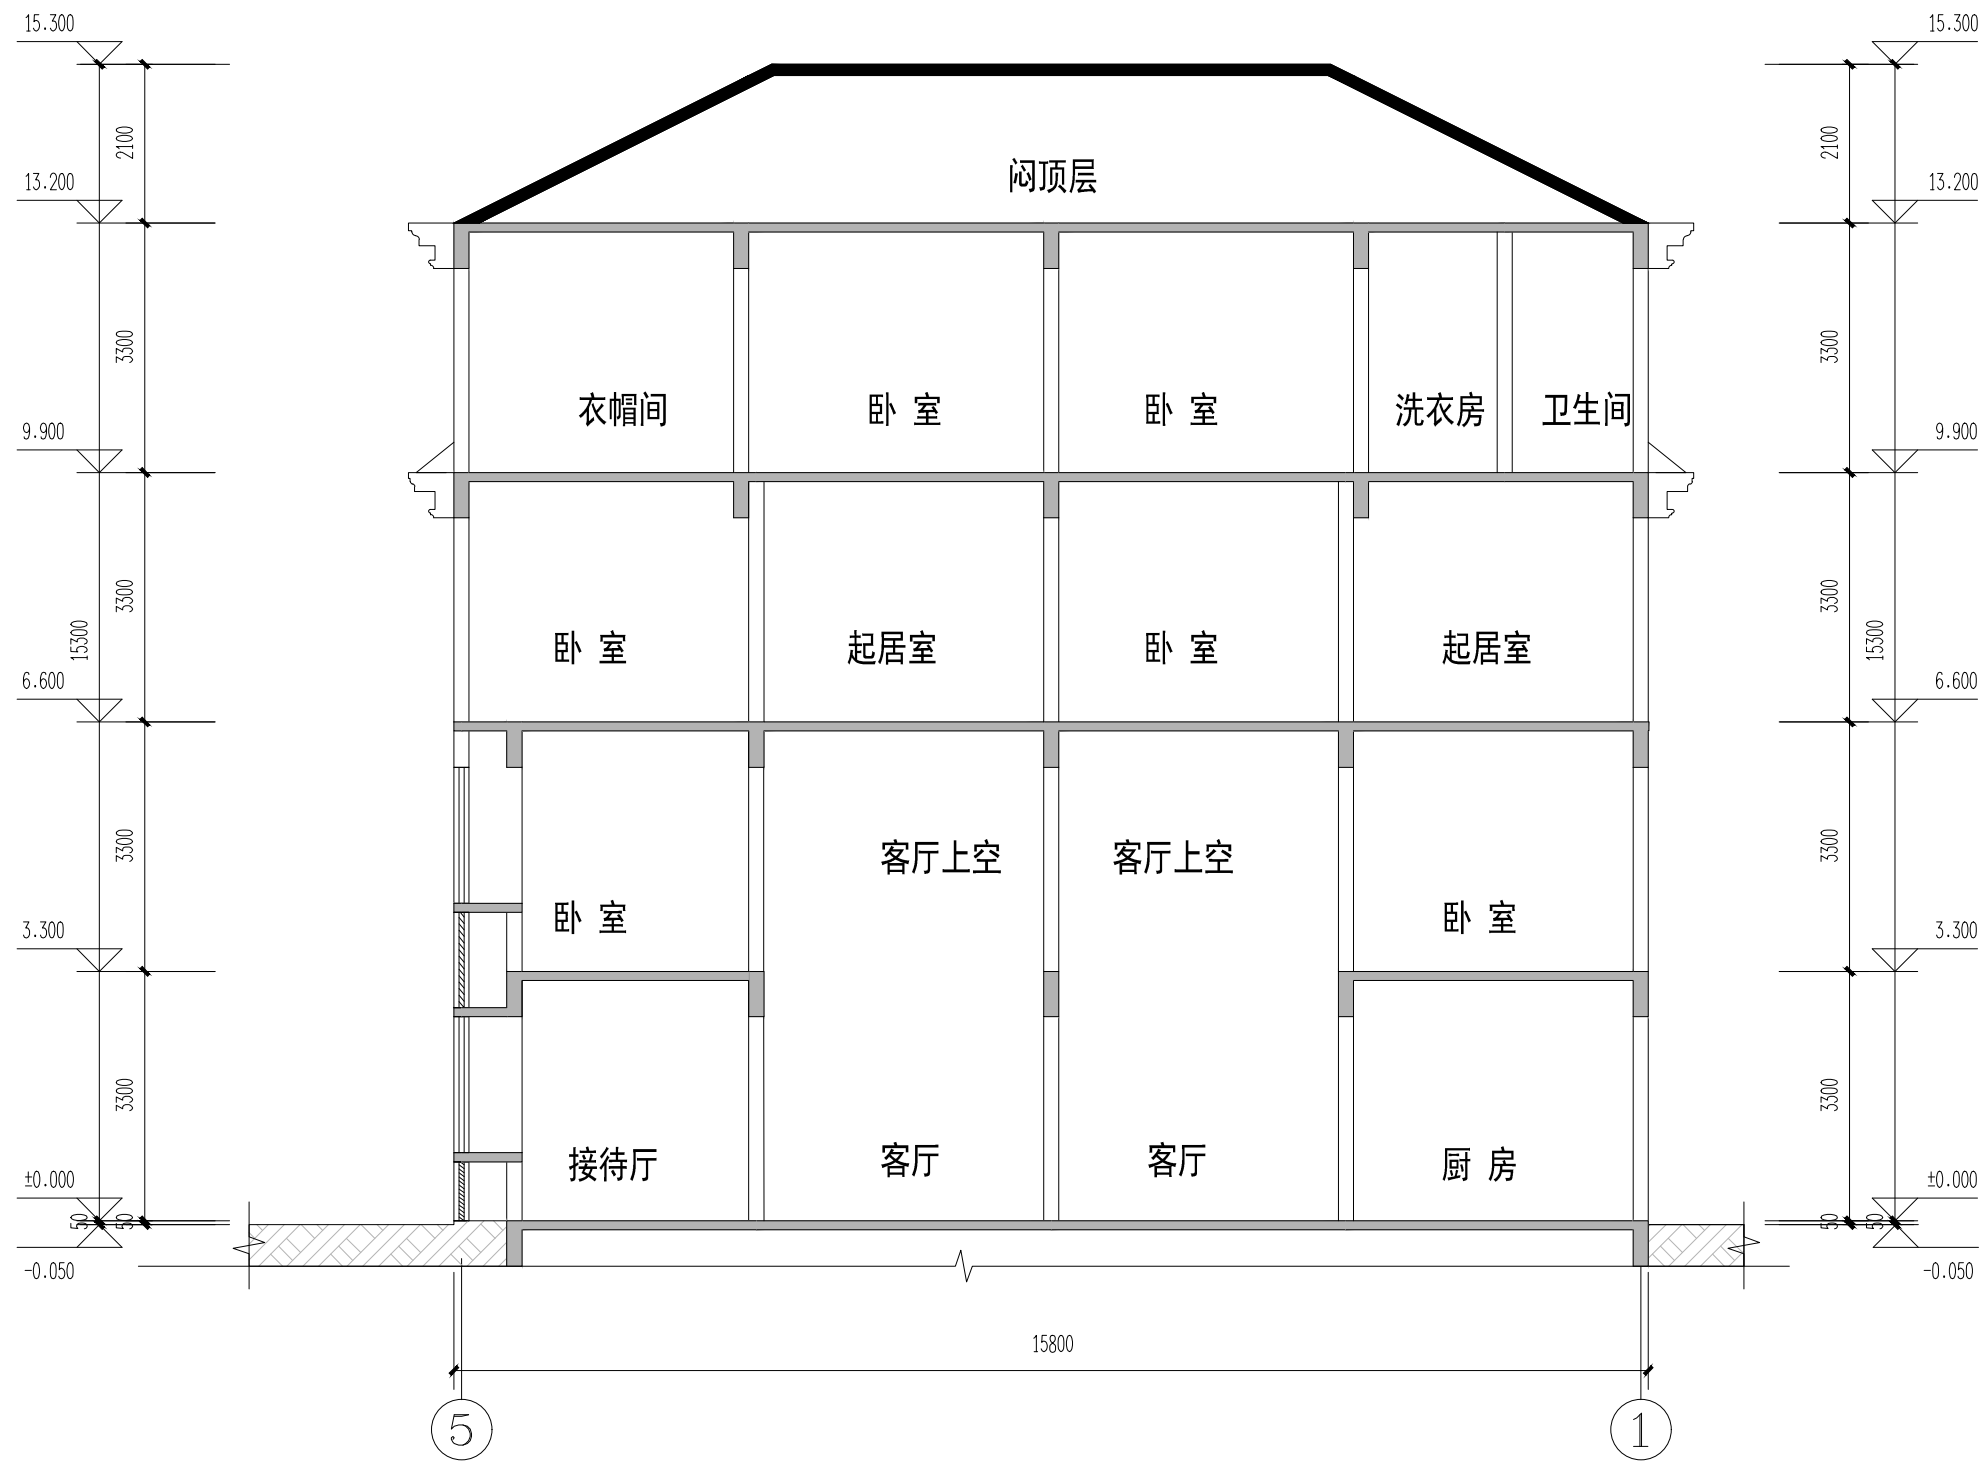

1-1剖面图 1:100

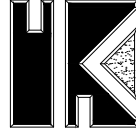建筑设计单位: ARCHITECTURE DESIGN		
		
福建凯筑工程设计集团有限公司 (原名称:福建凯道集团设计院有限公司)		
建筑工程 甲级 资质证书编号: A235000258		
合作设计单位: JOINTLY DESIGNED WITH		
院出图章: CNADRI PROJECT SEAL		
注册建筑师执业章: REGISTERED ARCHITECT'S SEAL		
专业注册师执业章: PROFESSIONAL REGISTERED SEAL		
施工图审查单位:		
施工图审查合格书编号:		
未盖公司出图专用章的图纸对外无效。 本图纸须经建设、规划、消防等相关部门审批及施工图审查 通过后方可作为正式施工图纸。 版权所有,不得翻制,违者必究!		
第1.0版		
版本 REVISION	升版原因 CAUSE	升版日期 DATE
本图升版后,以最高版本为准		
建设单位: CLIENT 福建融金房地产开发有限公司		
项目名称: PROJECT NAME 融政富源小区- 26#		
图名: DRAWING TITLE 1-1剖面图		
设计号: PROJECT No. 2023-KZ-0242		
项目总负责人 PROJECT DIRECTOR	张 华	张 华
技术总负责人 TECHNICAL DIRECTOR	刘高超	刘高超
审定人 AUTHORIZED BY	骆国顺	骆国顺
审核人 VERIFIED BY	叶永福	叶永福
专业负责人 DISCIPLINE RESPONSIBLE BY	张 华	张 华
校对入 CHECKED BY	周素娟	周素娟
设计人 DESIGNED BY	夏绍云	夏绍云
图别: 建施	图号: DRAWING No. 06A	
比例: 1:100 SCALE	日期: DATE 2023.03	

建筑		给排水		电气		动力	
结构		暖通		电讯			
制图人							

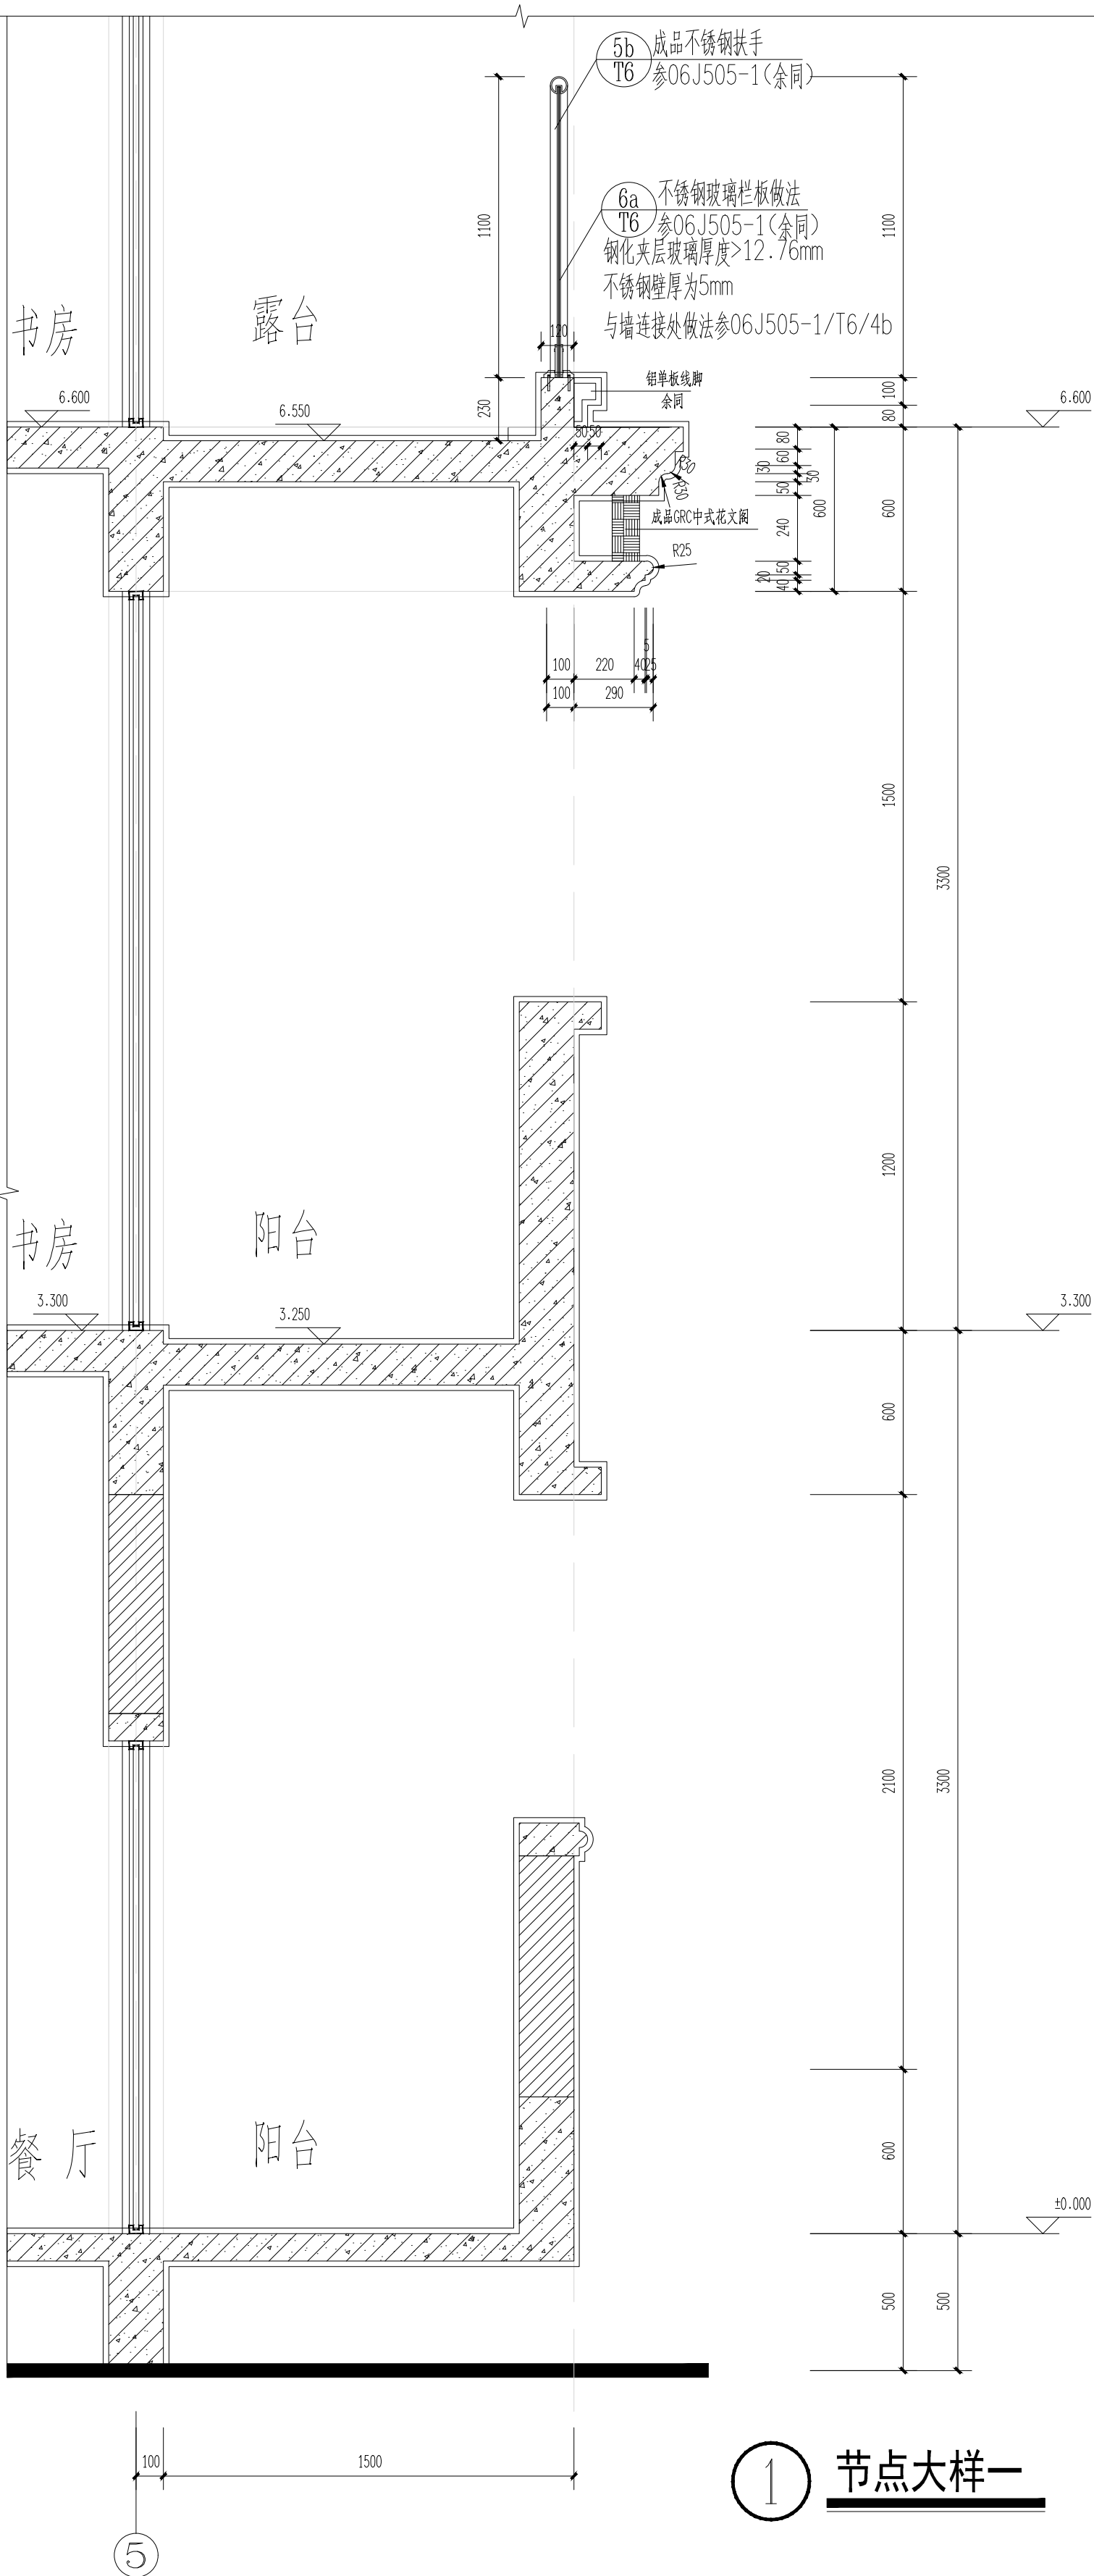

建筑设计单位:
ARCHITECTURE DESIGN



福建建筑设计集团有限公司
(原名: 福建建筑设计集团有限公司)

建筑工程 甲级

注册证号: A230000258

合作设计单位:
JOINTLY DESIGNED WITH

院出图章:
CHADRI PROJECT SEAL

注册建筑师执业章:
REGISTERED ARCHITECT'S SEAL

专业注册师执业章:
PROFESSIONAL REGISTERED SEAL

施工图审查单位:

施工图审查合格书编号:

本图须经建设、规划、消防等相关部门审批及施工图审查
通过后方可作为正式施工图。
版权所有, 不得翻印, 违者必究!

第1.0版	升级原因	升级日期
REVISION	CAUSE	DATE
本图升版后, 以最高版本为准		

建设单位:

福建融金房地产开发有限公司

项目名称:

融城富源小区-26#

图名:
DRAWING TITLE

节点大样

设计号: PROJECT No.	2023-KZ-0242
项目总负责人 PROJECT DIRECTOR	张华
技术总负责人 TECHNICAL DIRECTOR	刘高超
审定人 AUTHORIZED BY	骆国顺
审核人 VERIFIED BY	叶永福
专业负责人 DISCIPLINE RESPONSIBLE BY	张华
校对人 CHECKED BY	周素娟
设计人 DESIGNED BY	夏绍云
图别: 建施 STATUS	图号: 09
比例: 1:100 SCALE	日期: 2023.03