


会签栏 (CONFIRMED BY)	建筑			给排水	
	结构			暖通	
	电气				

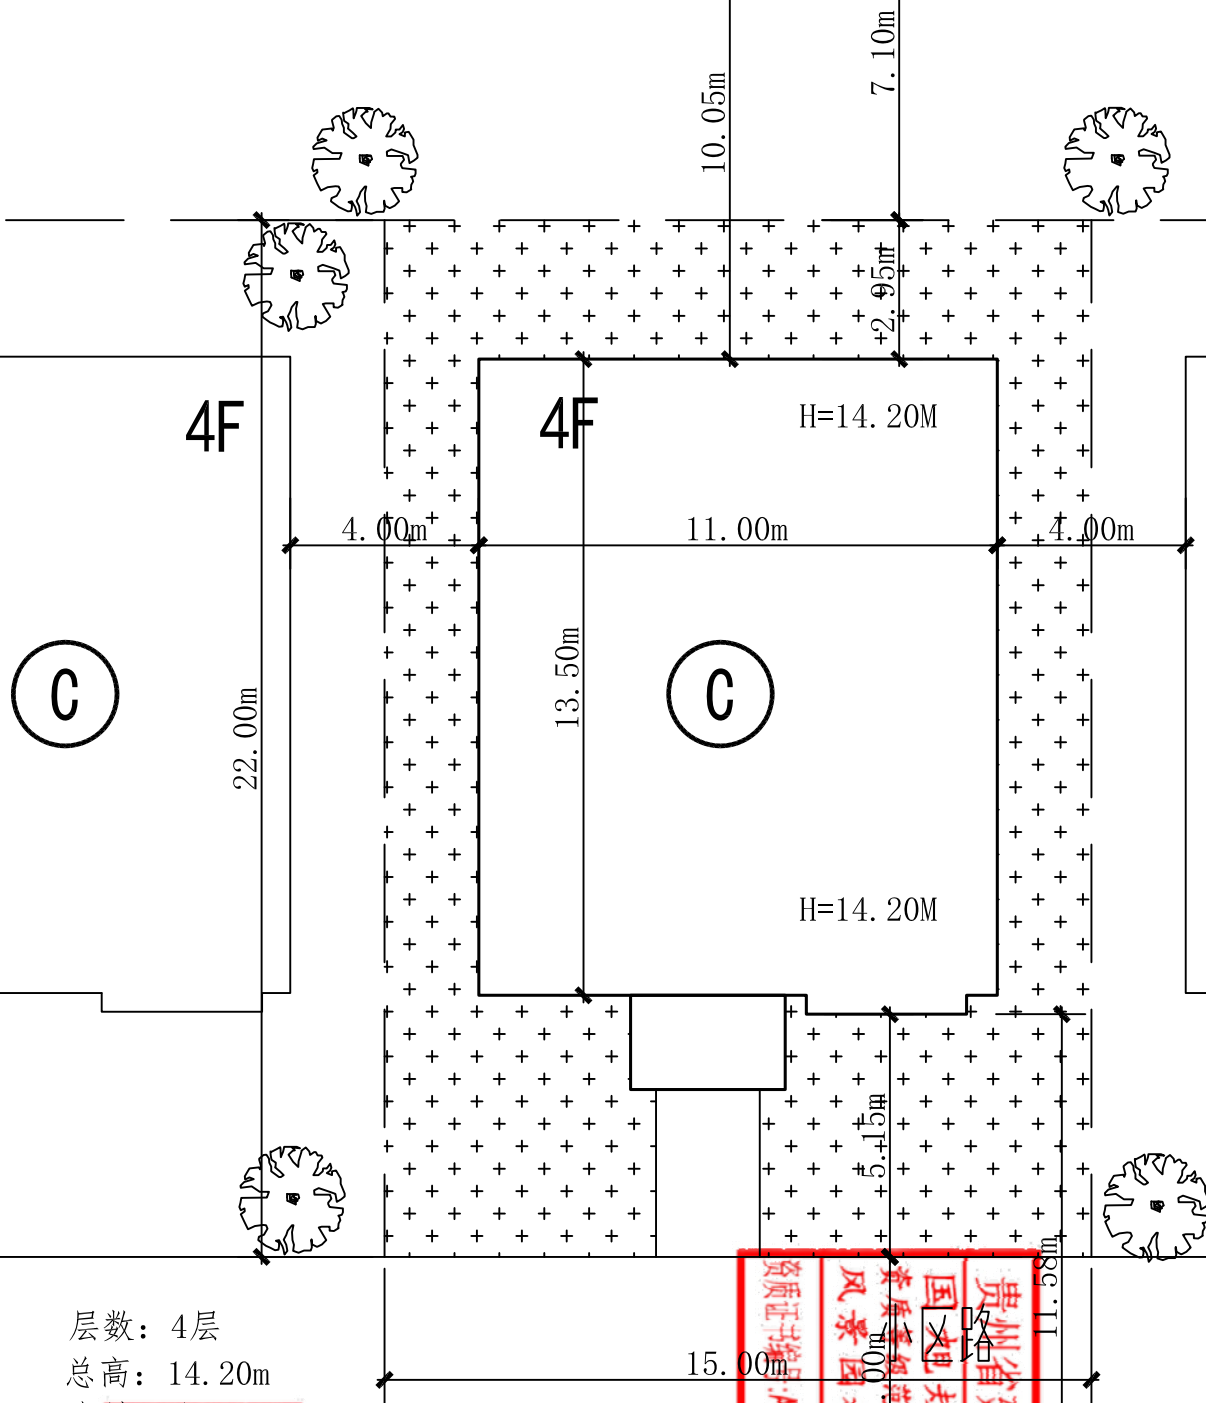

层数：4层
总高：14.20m

占地面积:149.86m²
地上建筑面积:551.32m²

贵州省建设二程设计图专用章
国规划设计有限公司
资质等级范围：市政行业乙级、建筑行业乙级、风景园林工程设计专项乙级。
资质证书编号：A352016510 有效期至：2028年06月13日

郑重声明: 本图集图纸未经当地有关部门审批,图纸版本通过前,不得成为施工依据。

工程实施时必须由业主会同施工单位修改建筑、结构给排水、暖通及电气等所有专业图纸进行会审,若有问题,需形成会议纪要记录单,经各方确认无歧后方可施工。

Guoxu Planning and Design Co., Ltd
 工程资质证书: A352016510
 资质内容: 建筑行业乙级、市政行业乙级
 风景园林工程设计专项乙级



项目名称 Project Name 福清高山“展望花园”二期 独立住宅0户型 C13地	
子项名称 Item	
设计编号 Project No.	方案
设计阶段 Design Phase	比例 Scale
出图日期 Date	发文 Version
2025年12月	V1.0
项目负责人 Project Manager 郑鑫	审核人 审核人 郑鑫
设计人 Designed by 刘军	审核人 审核人 刘军
校对 Checked by 李雯蕾	审核人 审核人 李雯蕾
审核 Reviewed by 王斌	审核人 审核人 王斌
批准 Approved by 王斌	审核人 审核人 王斌
2025年07月	
注册建筑师	