

宗 地 冬


单位：m.m<sup>2</sup>

土地权利人：陈聿兰

土地坐落：玉屏街道玉池路9号清荣花园181号

## 宗地代码：

宗地面积：342.00

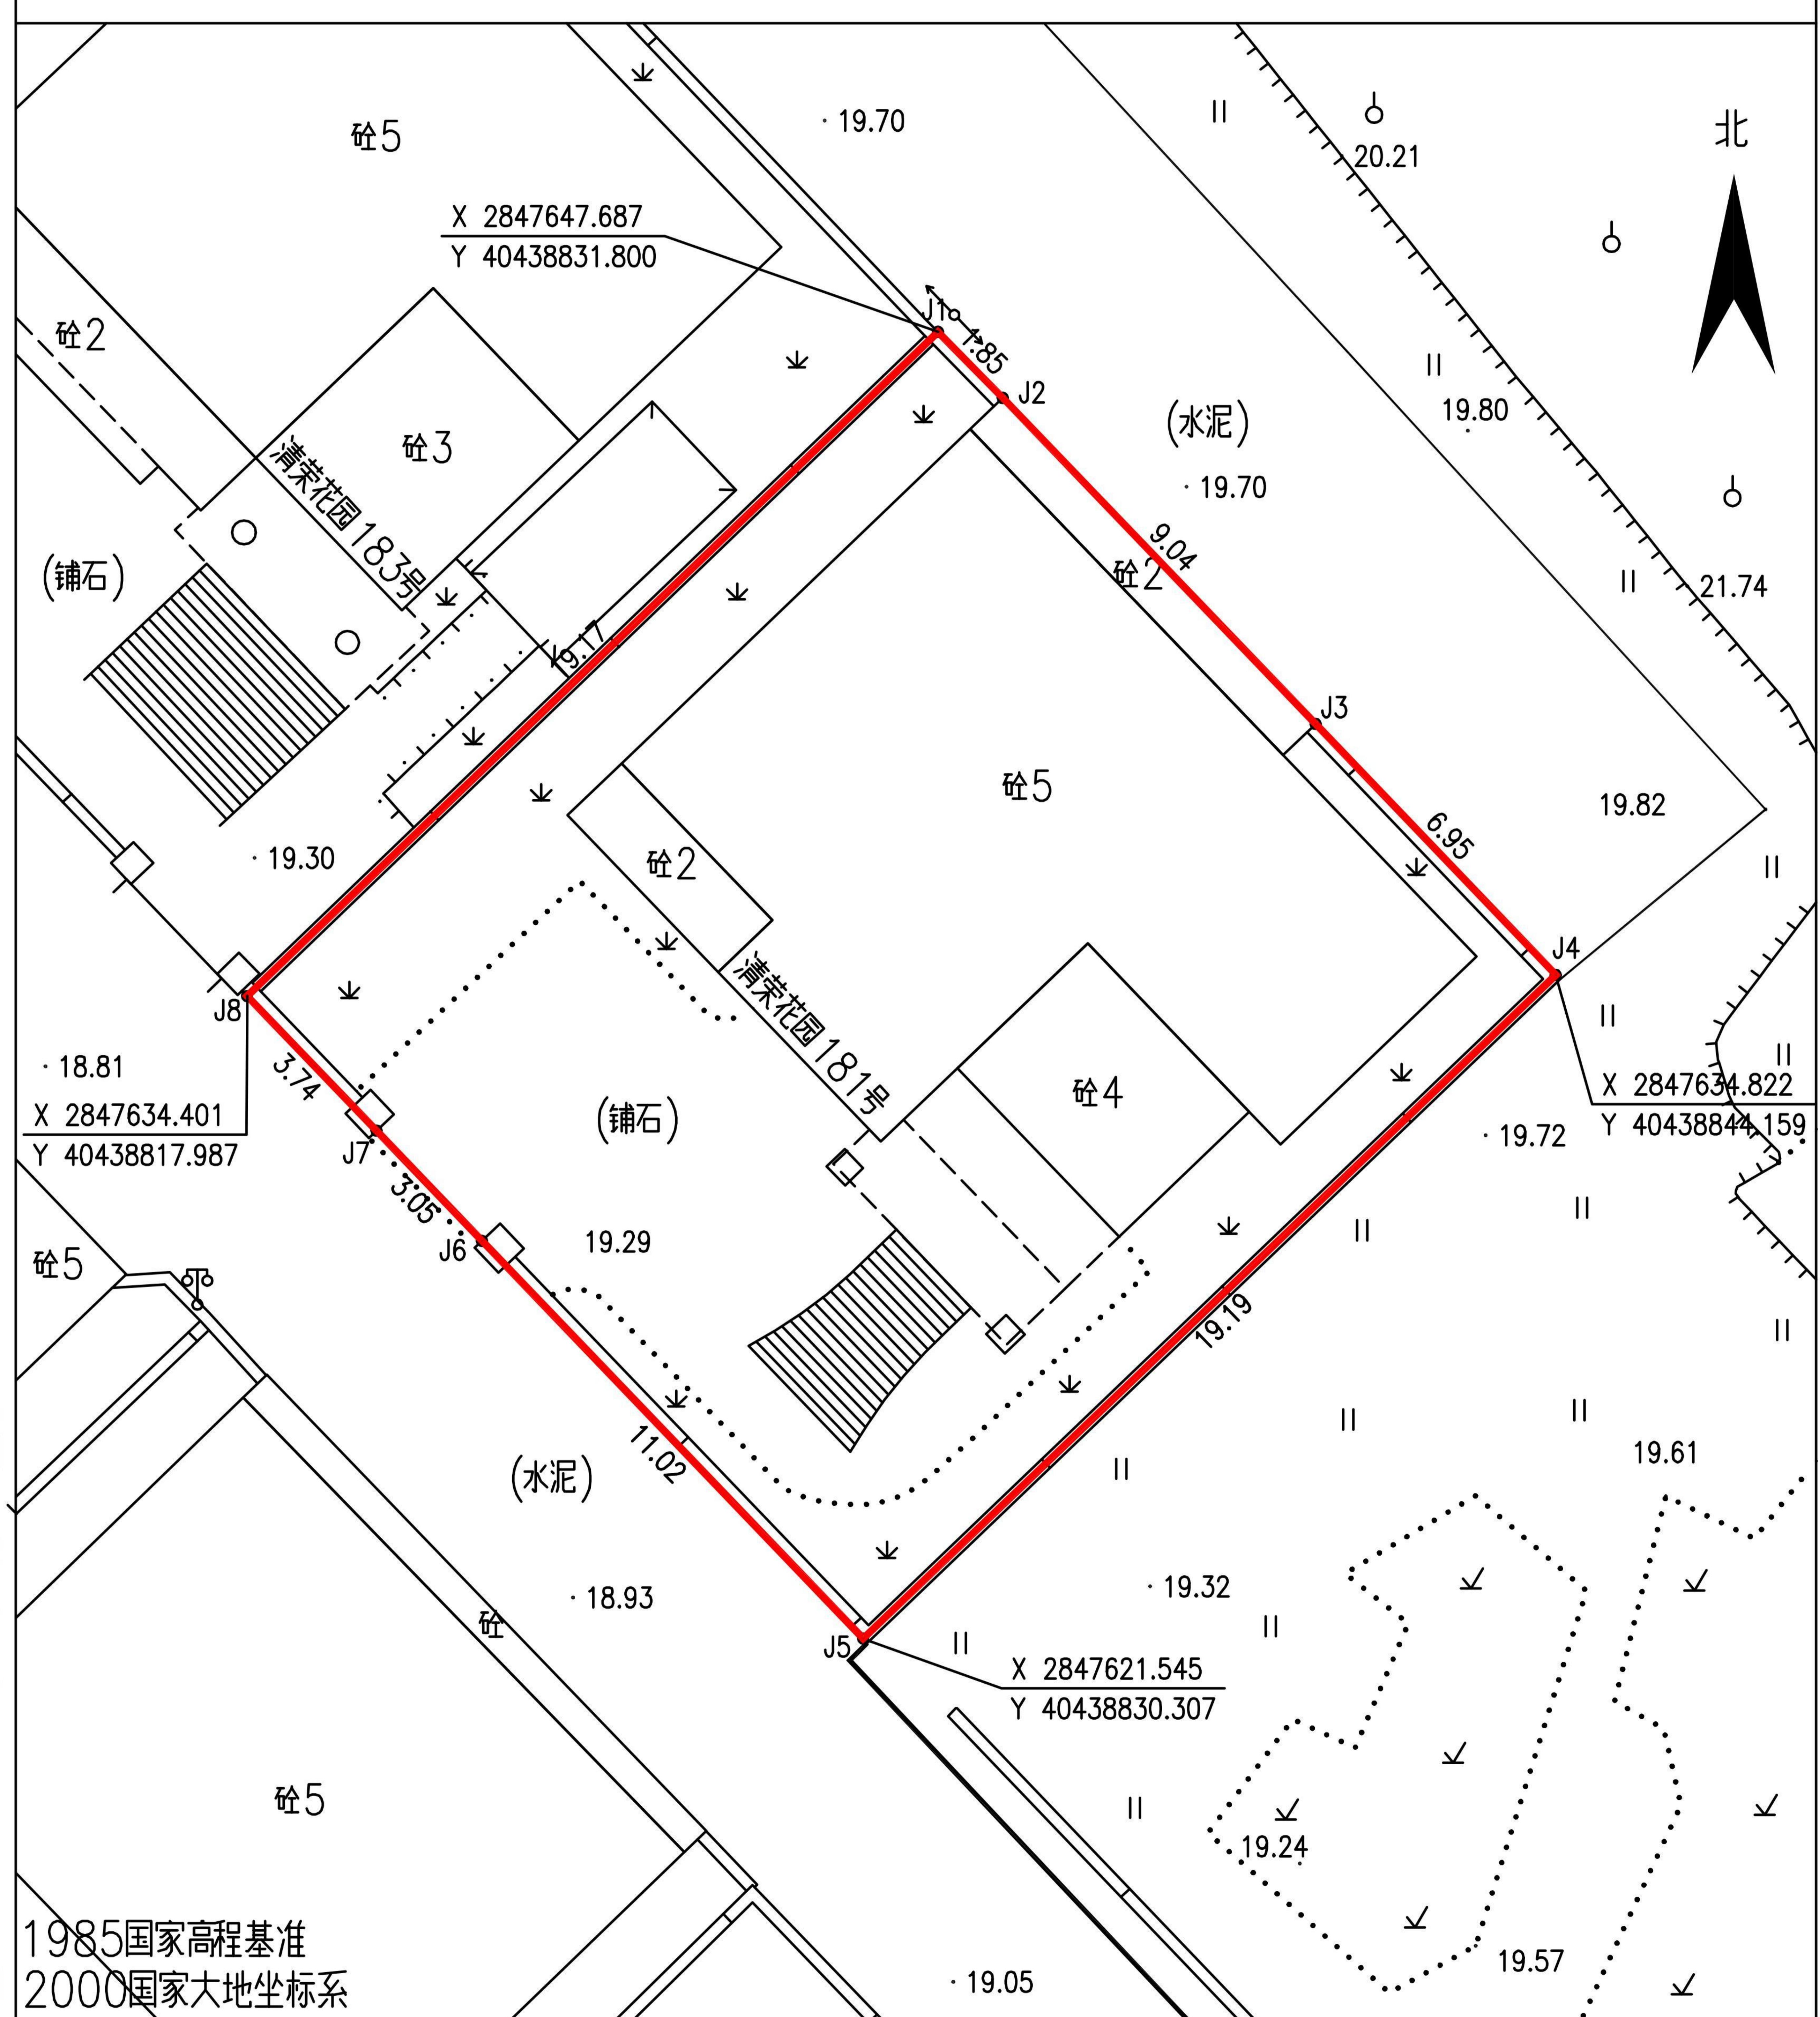

2025年9月解析法测绘界址点  
绘图日期：2025年9月18日  
审核日期：2025年9月18日

1:200

绘图员：薛永

审核员：陈俞榕