


| 专业名称 | 姓名 | 日期 | 专业 | 姓名 | 日期 |
|------|----|----|----|----|----|
| 建筑   |    |    | 电气 |    |    |
| 结构   |    |    | 暖通 |    |    |
| 给排水  |    |    | 燃气 |    |    |

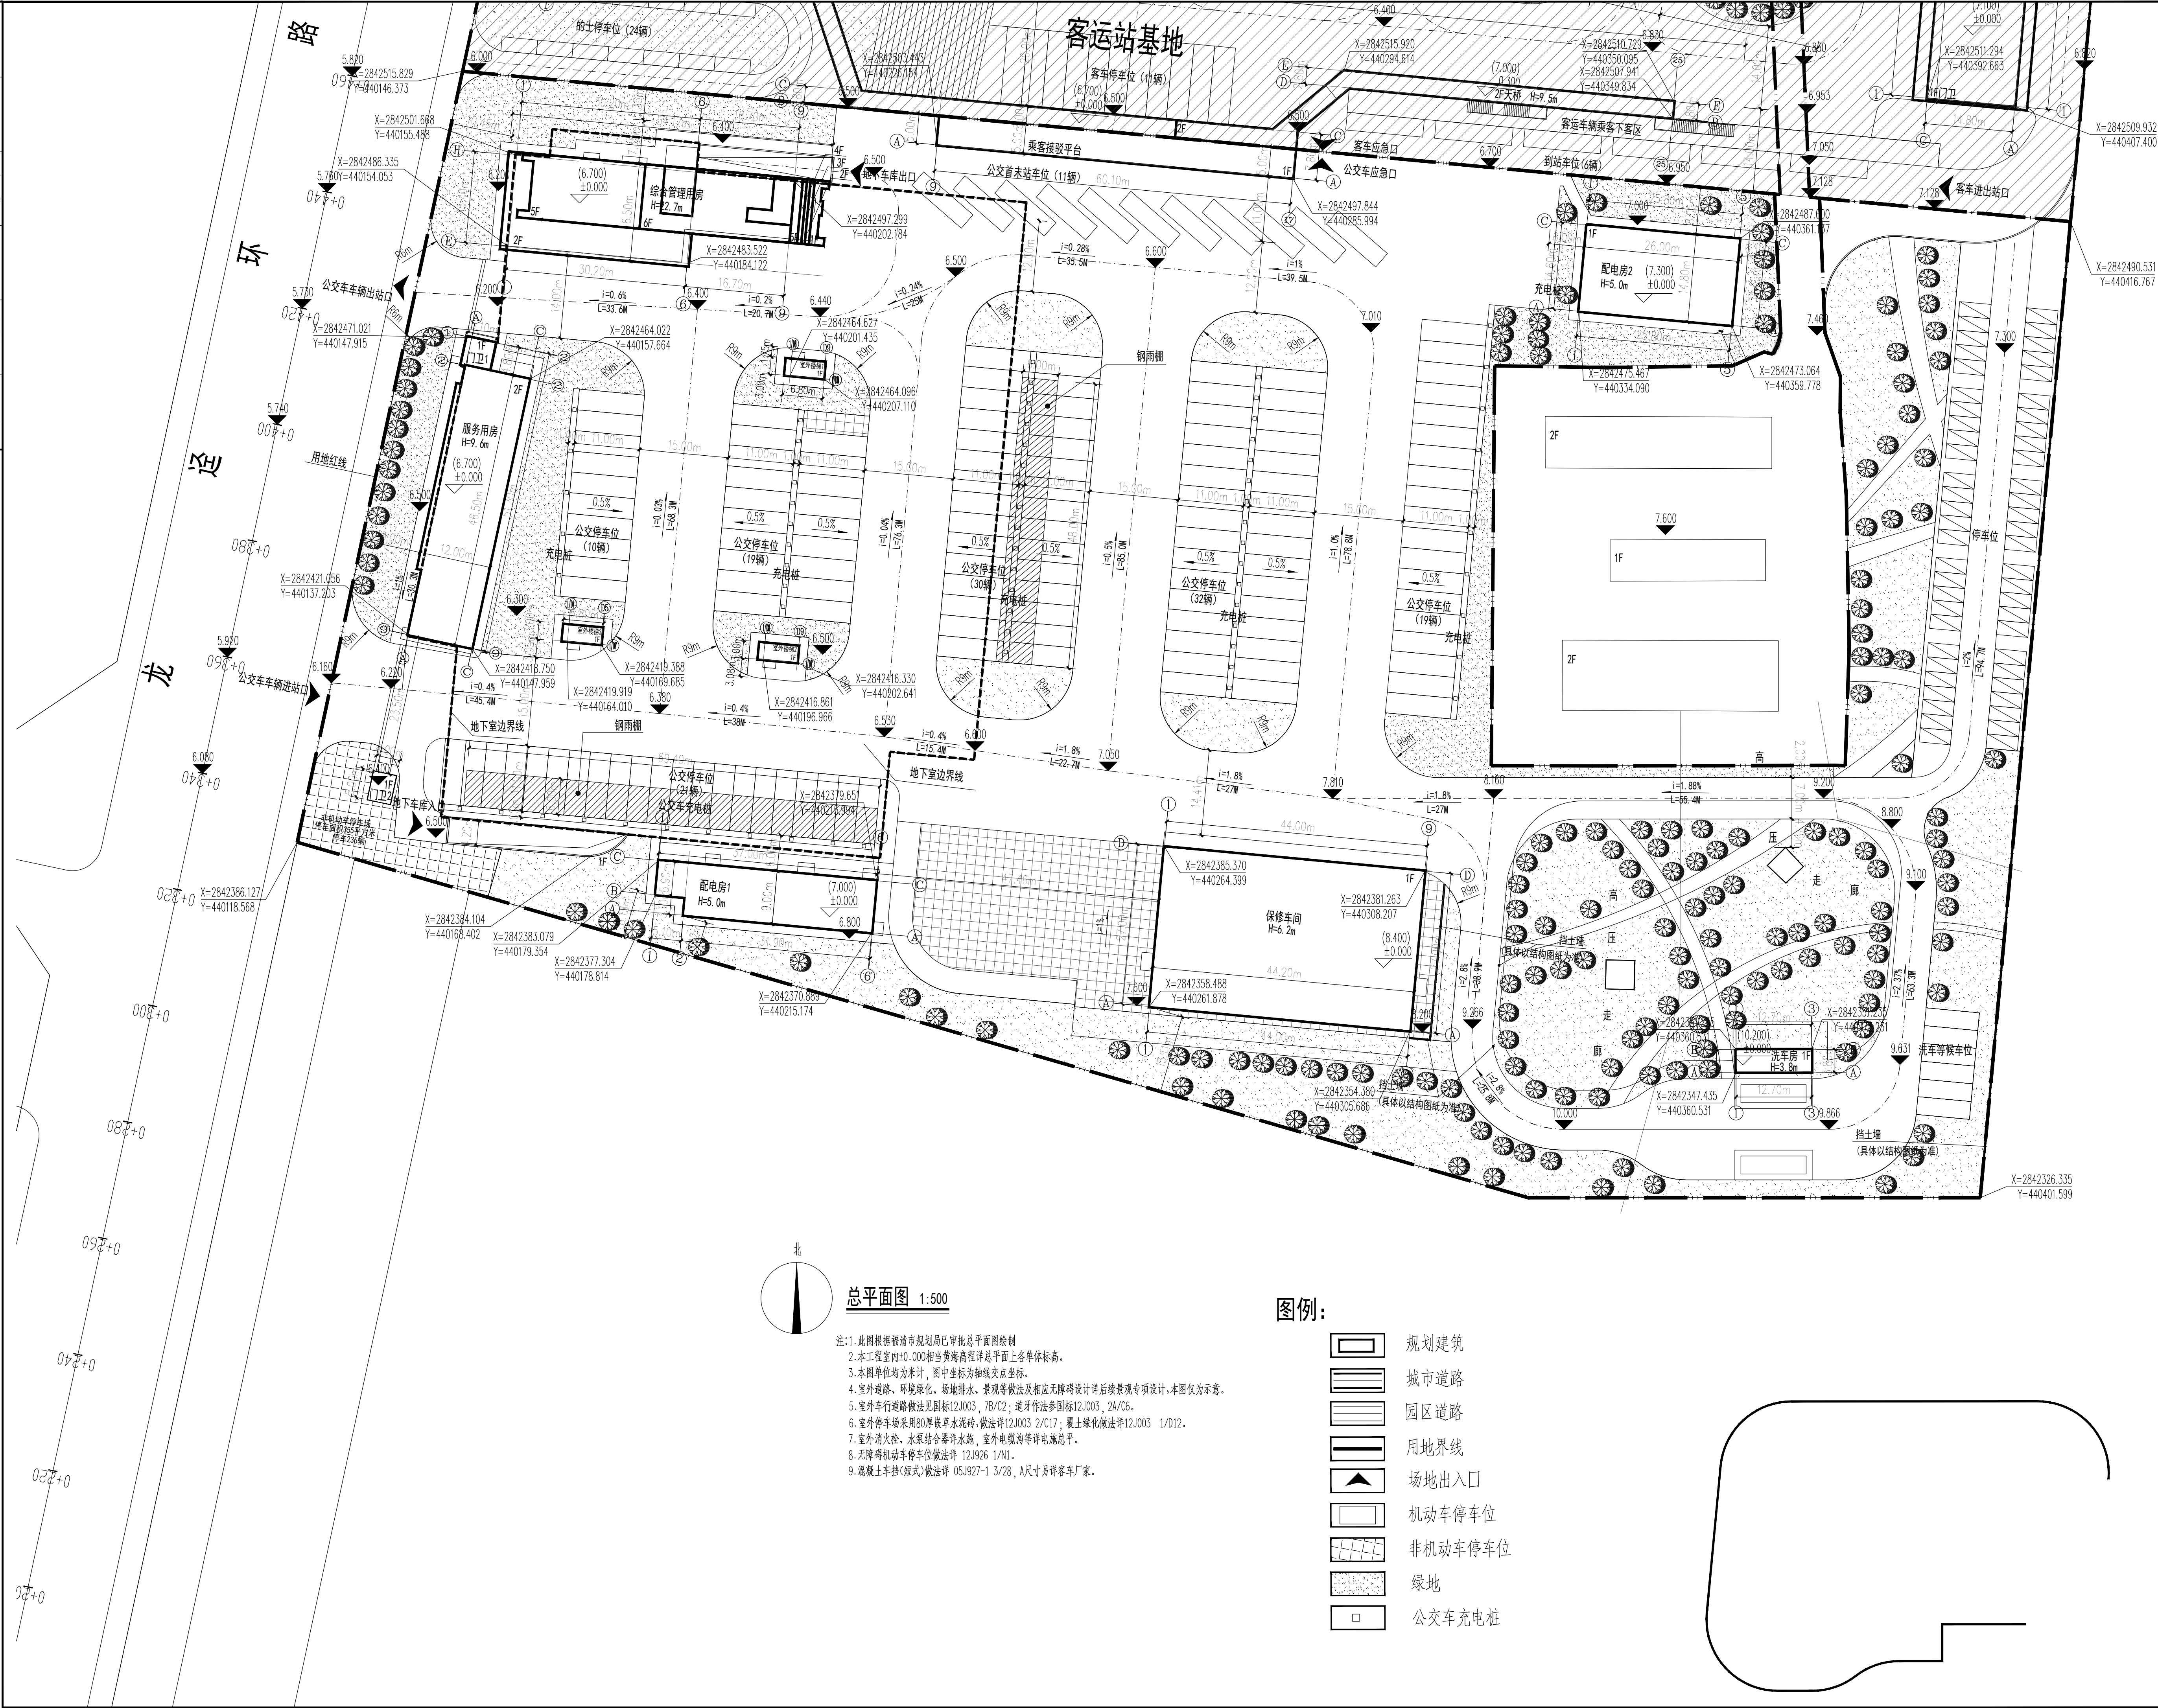

福建省工大工程设计有限公司  
Fujian Province Gongda Engineering Design Co. Ltd

|             |                      |
|-------------|----------------------|
| 1. 建筑工程甲级资质 | 证书编号: A135004283     |
| 2. 岩土工程甲级资质 | 证书编号: B135004283     |
| 3. 城乡规划甲级资质 | 证书编号: 【建】城规编 (H1300) |
| 4. 园林景观乙级资质 | 证书编号: A235004280     |

备注:

1. 本图纸须经施工图审查合格并加盖出图红章。
2. 若需复制或用于本工程以外的其他用途, 须获得本公司书面许可, 若发生侵权行为, 将追究法律责任。
3. 施工单位必须在工地核对图内所示数字之准确, 如发现有任何矛盾处, 应通知设计师, 方可施工。

图纸专用章:

注册建筑师执业章:

注册结构师执业章:

施工图审查单位:

施工图审查合格书编号:

工程名称:

福清市龙江公交站

子项名称:

建设单位:

福清市交通建设投资有限公司

|       |     |                                                                                       |
|-------|-----|---------------------------------------------------------------------------------------|
| 审 定   |     |                                                                                       |
| 项目负责人 | 张鹏军 |  |
| 专业负责人 | 张鹏军 |  |
| 审 核   | 张鹏军 |                                                                                       |
| 交 对   | 孙志超 |  |
| 设 计   | 谢张圣 |  |
| 制 图   | 谢张圣 |  |
| 图 名:  |     |                                                                                       |

|      |            |       |          |
|------|------------|-------|----------|
| 工程编号 | 2017J05-05 |       |          |
| 图 别  | 方 案        | 版 本 号 | 出图日期     |
| 设计阶段 |            | 第2版   | 2025. 11 |
| 图 幅  | A1         |       |          |
| 图 号  |            |       |          |