


专业名称	姓名	日期	专业名称	姓名	日期
专业建筑构造			专业电气		
专业水卫			专业暖通		

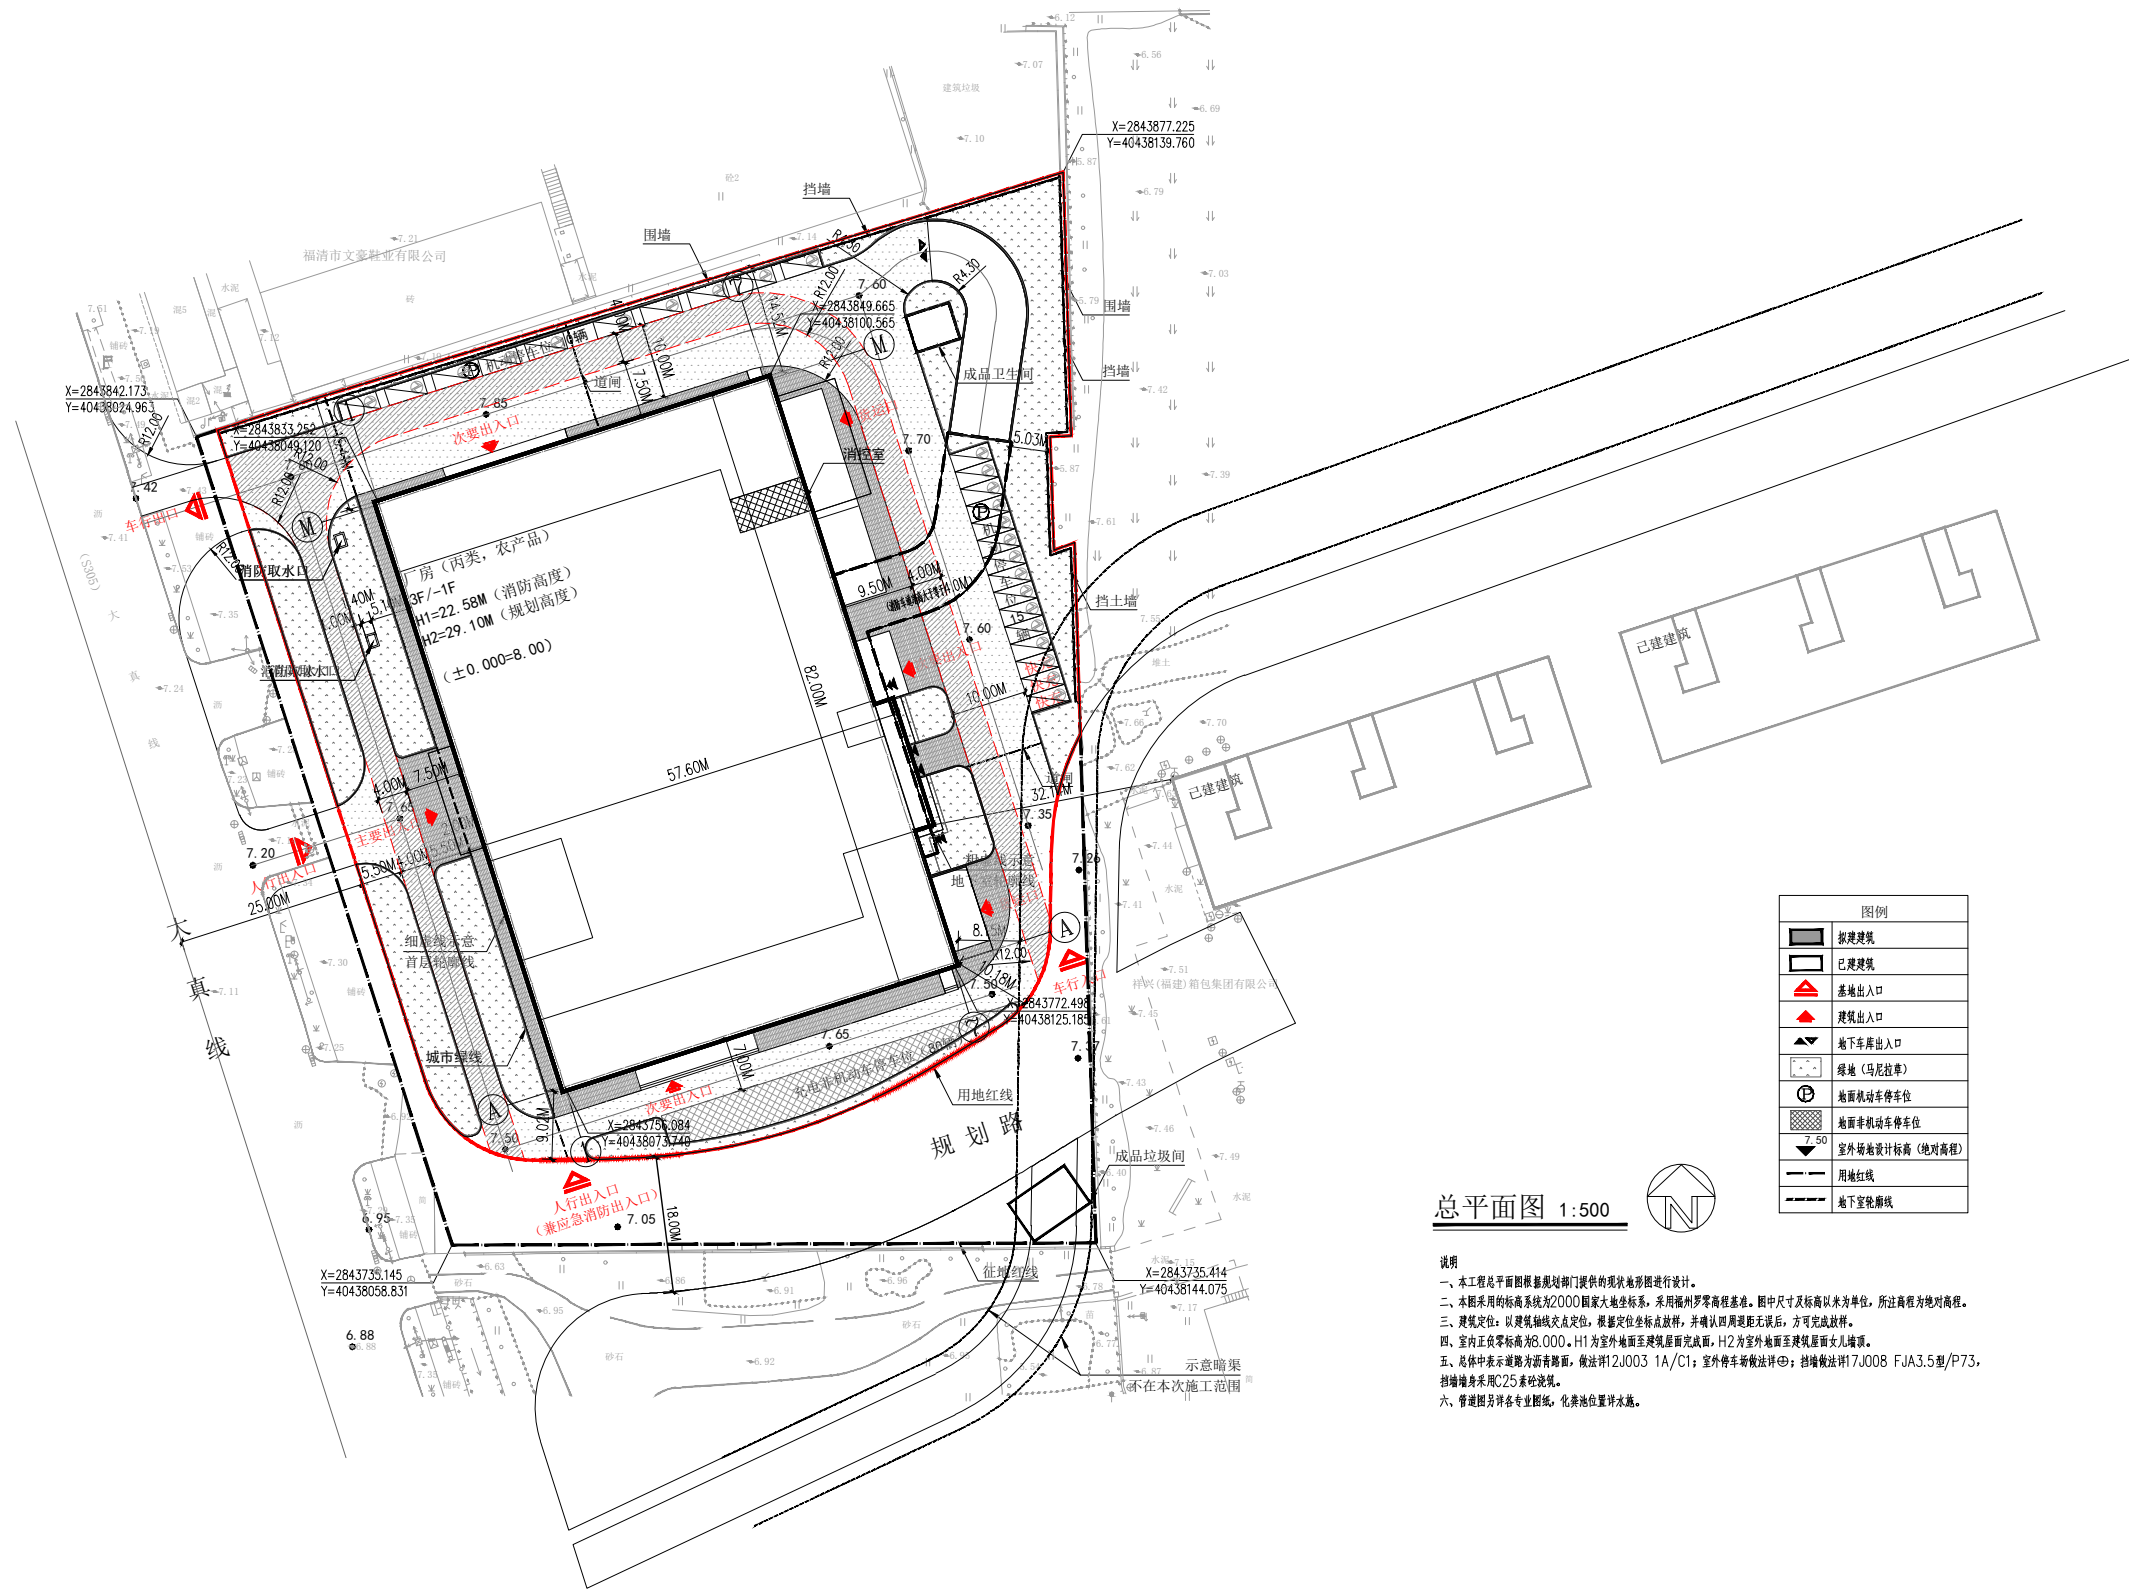

总平面图 1:500

- 说明

单位名称:		
		
福建省建筑设计研究院有限公司		
施工图审查批准单位:		
施工图审查批准证书号:		
图纸专用章:		
此电子印章需要验证		
注册建筑师执业章:		
此电子印章需要验证		
此电子印章需要验证		
注册工程师执业章:		
修改内容:		
版本	发行日期	摘要
版本 1.0	图幅 A1	部门 建筑设计五院
工程名称:		
福清市龙江街道农产品批发市场及配套设施项目		
建设单位:		
福清市人民政府龙江街道办事处		
项目经理	陈文星	
审 定		
方案创作人		
工程负责人	林经康 陈文星	
专业负责人	李炯	
审 核	任希	
校 对	林忠	
设 计	张津子	
制 图	张津子	
图名:		
总平面图		
工程编号	202407074	
图 别	方案	
图 号		
日 期	2024. 09	