


专业	姓名	日期	专业	姓名	日期
建筑	陈		给排水	陈	
结构	陈		暖通	陈	

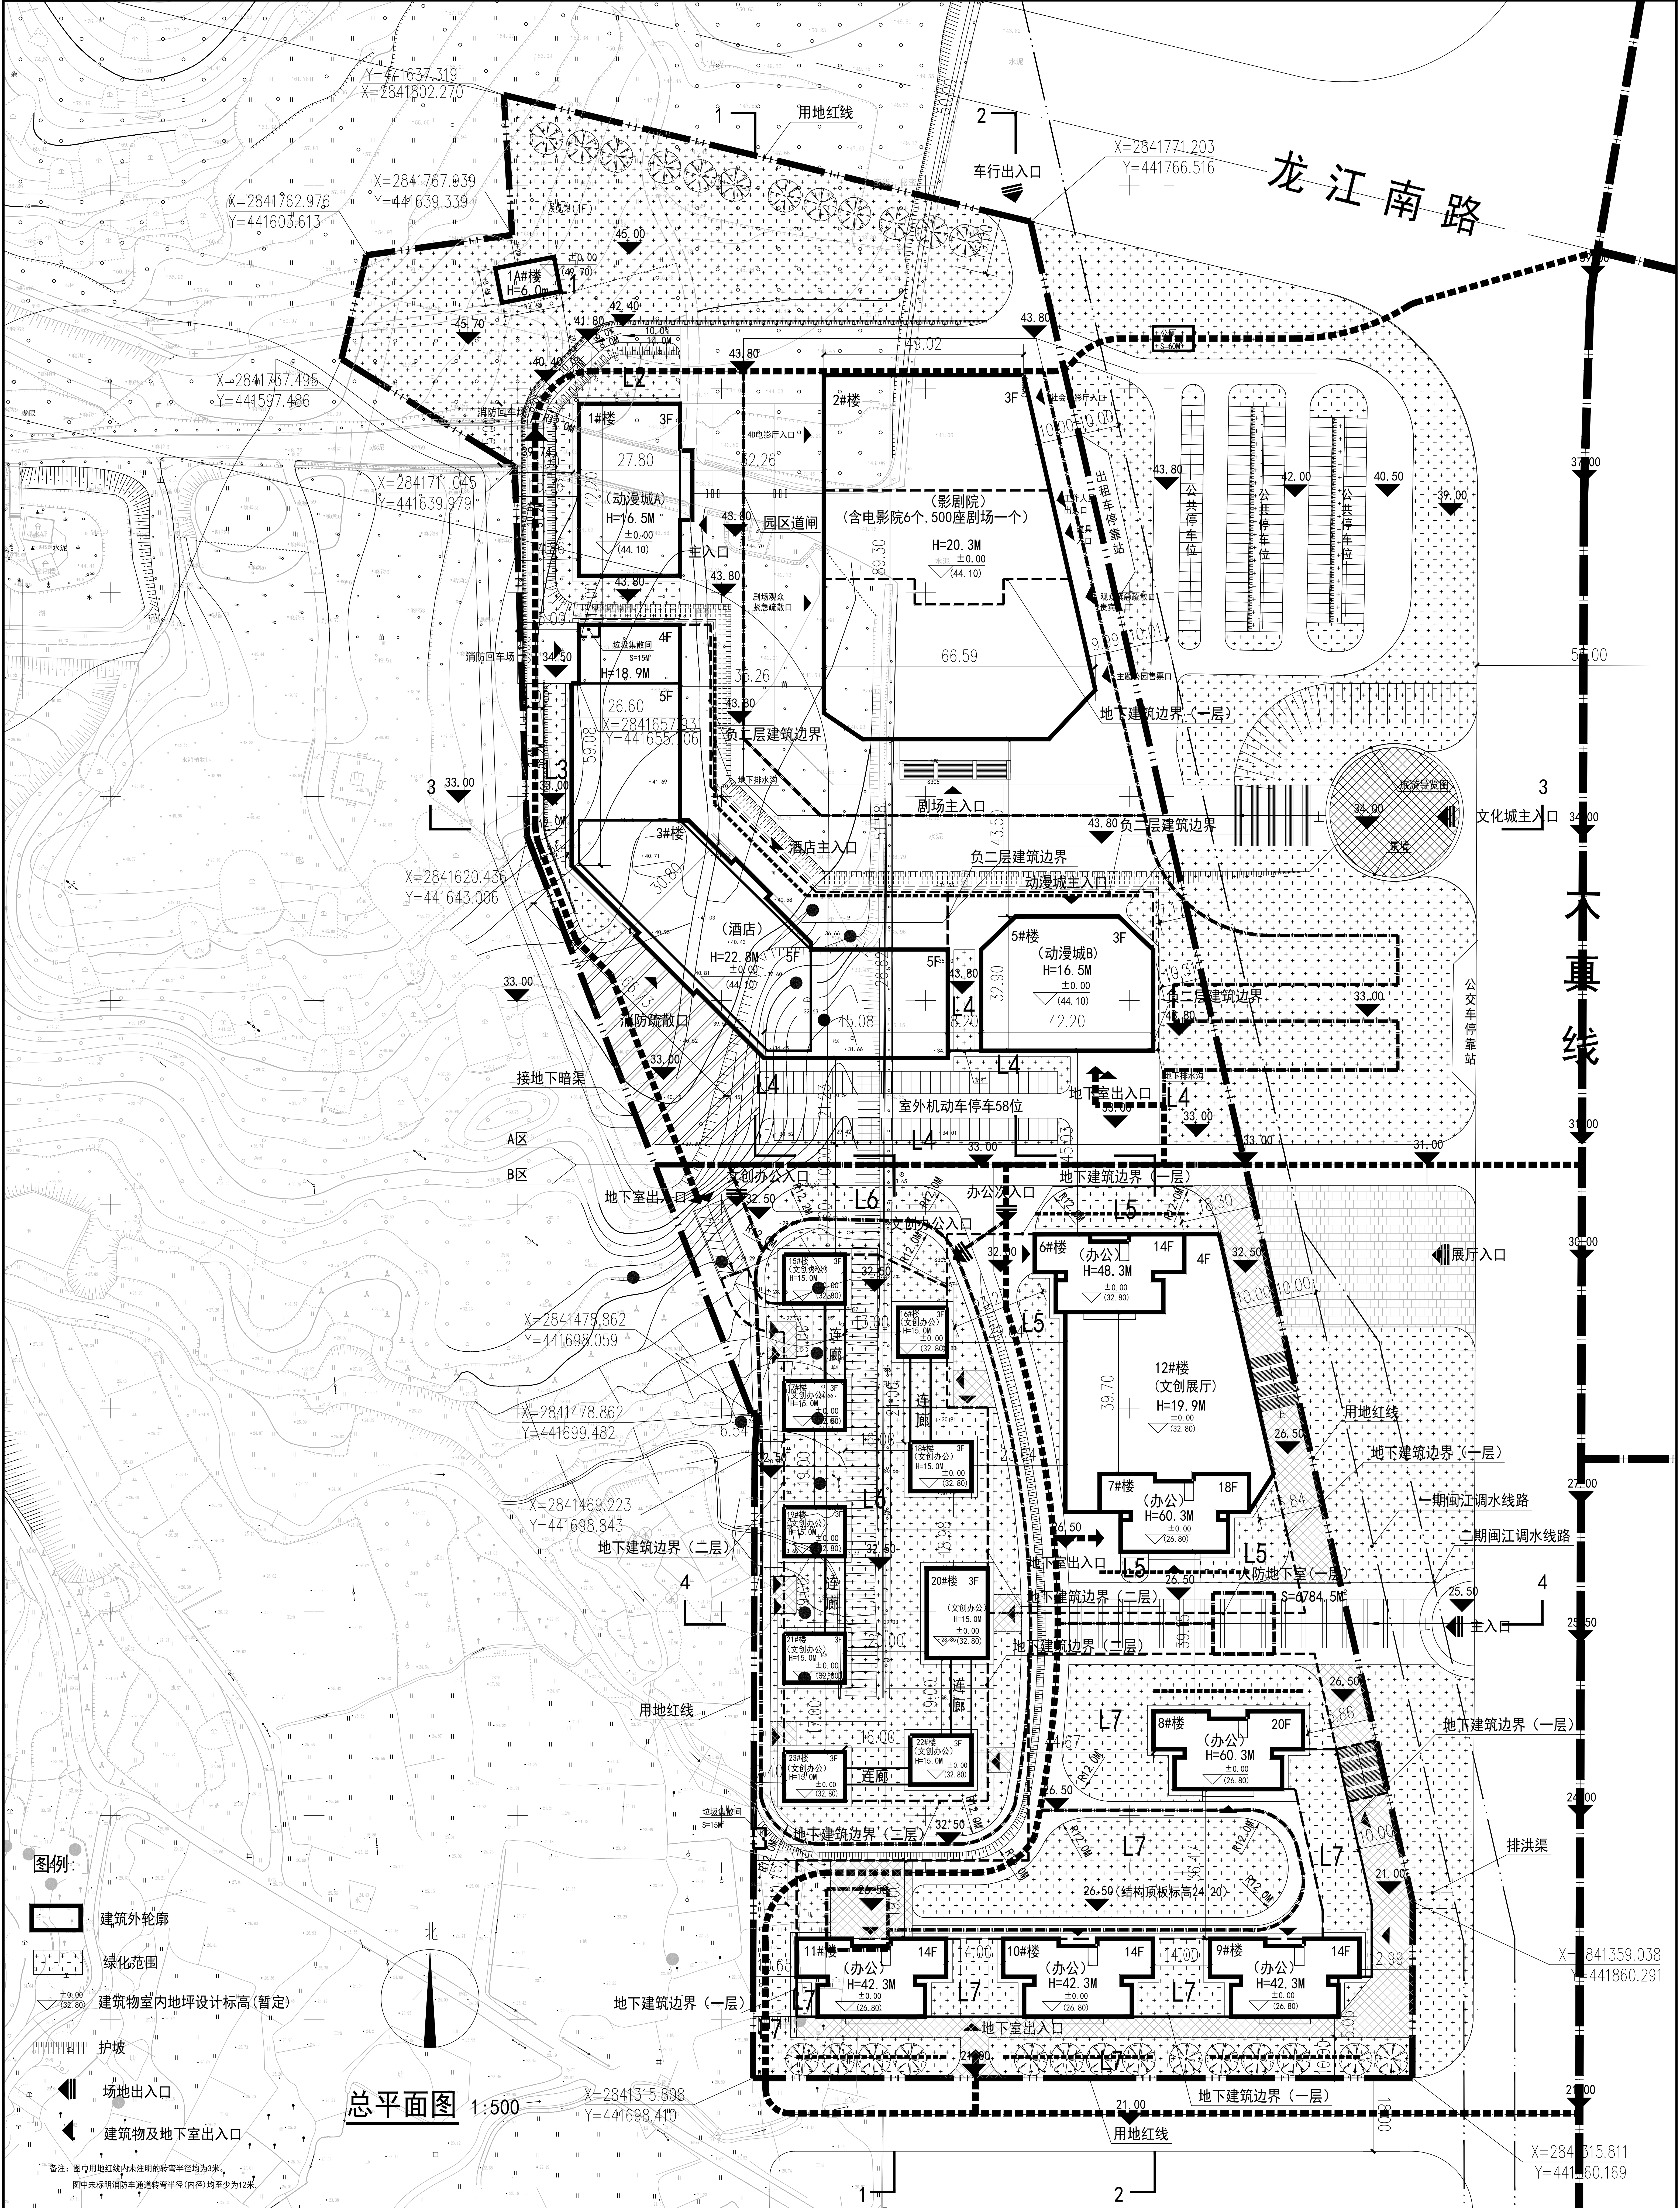

